

**Legenda**

**Rete elettrica (P.T.C.P. 2010 - art.91)**

**Rete elettrica a media tensione**

- cavo aereo e relativa distanza di prima approssimazione (Dpa fornita da comunicazione ENEL)
- cavo interrato
- cabina elettrica di trasformazione media tensione

**Rete elettrica ad alta tensione**

- cavo aereo esistente e relativa distanza di prima approssimazione (Dpa fornita da comunicazione TERNA spa)
- stazione alta tensione

**Impianti fissi di telefonia mobile (L.R. 30/2000 e artt. 3,6 della relativa direttiva di applicazione)**

- stazioni radio-base per telefonia mobile esistenti e provvisorie
- stazioni radio-base per telefonia mobile di progetto

**Impianti fissi radio - televisivi (Norme per la tutela e la salvaguardia dell'ambiente dall'inquinamento elettromagnetico - Art. 4)**

- antenne radio TV e fasce di rispetto

**Strade esistenti e di progetto e relativa fascia di rispetto (Nuovo codice della strada, D.L. 285/92 e rel. agg., DPR 753/80)**


- strada extra-urbana secondaria esistente di interesse statale - categoria C
- strade extra-urbane secondarie esistenti e di progetto di interesse provinciale - categoria C
- strada extra-urbana secondaria esistente di interesse intercomunale - categoria C
- strade urbane ed extraurbane esistenti e di progetto di interesse comunale - categoria F
- linea ferroviaria
- corridoio di salvaguardia infrastrutturale

**Aree di salvaguardia delle captazioni ad uso idropotabile (D.Lgs 3 Aprile 2006 n. 152)**

- Zona di rispetto dei pozzi ad uso idropotabile con criterio geometrico (raggio 200m) - D.Lgs 152/2006
- Zona di rispetto dei pozzi ad uso idropotabile con criterio temporale (isocrona di 60 giorni)
- Zona di rispetto allargata dei pozzi ad uso idropotabile con criterio temporale (isocrona 365 giorni)

**Perimetro centro abitato**

**Confini comunali**

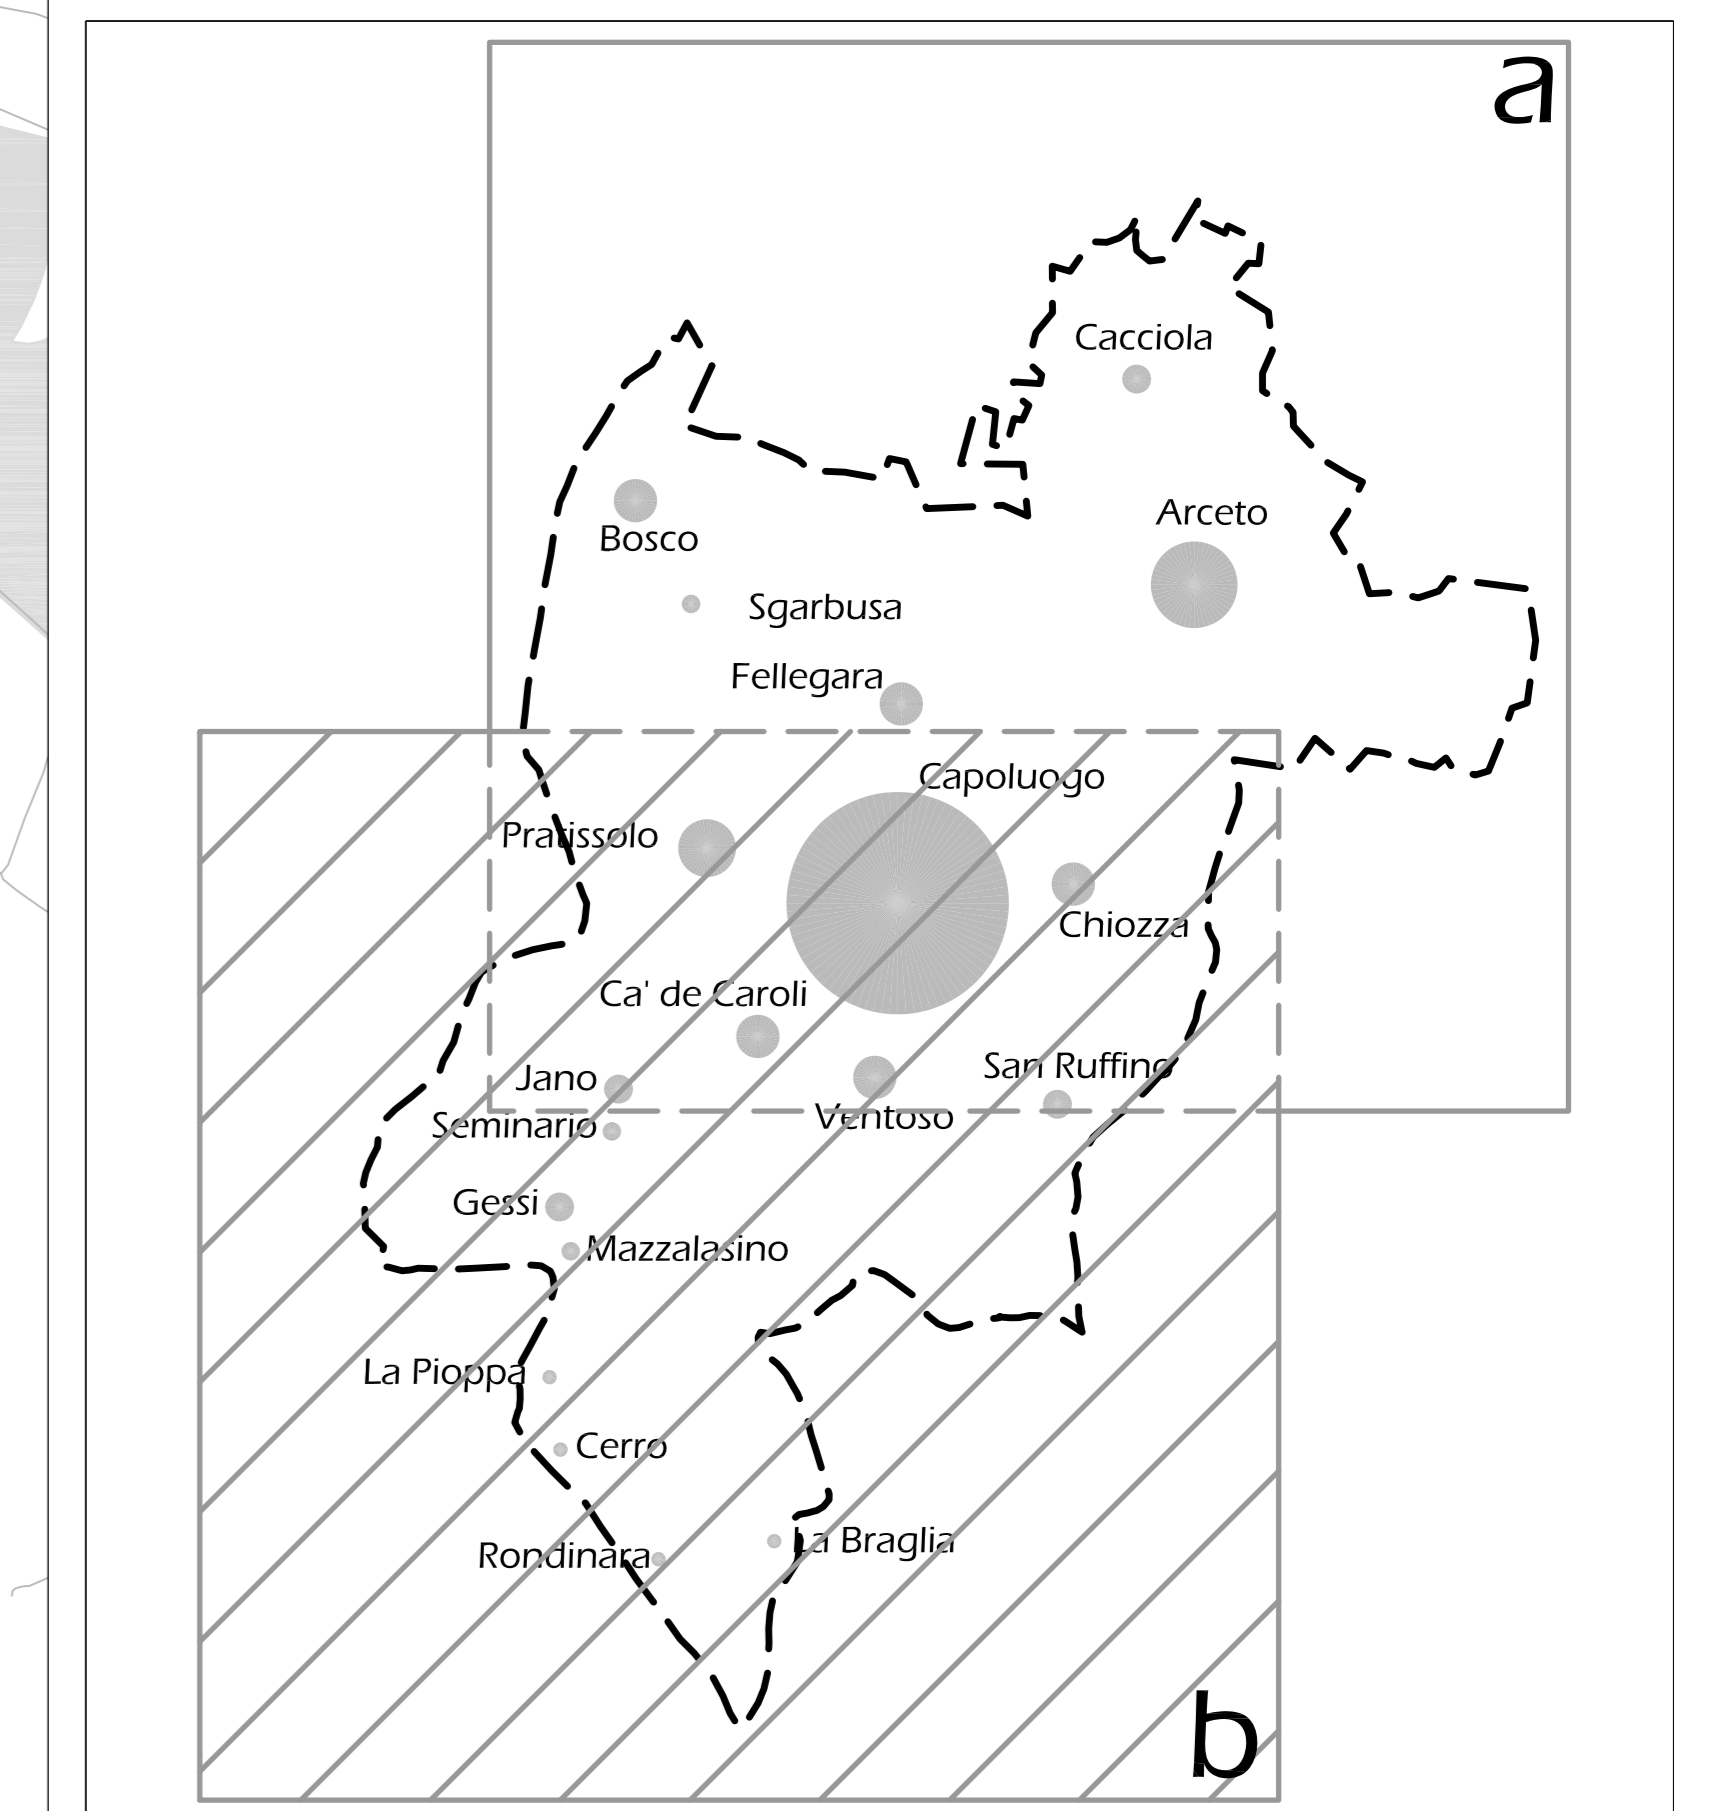

**Provincia di Reggio Emilia**

**Comune di Scandiano**

labURB AMBITER

**PSC**  
Piano Strutturale Comunale

**Piano strutturale Comunale**

scala 1:10.000

**Tavola PSC 2.7b**

**Il Piano Strutturale Comunale**  
**Vincoli infrastrutturali**

adozione: Febbraio 2009  
approvazione: Luglio 2011

**Quadro conoscitivo DIAP**  
direttore DIAP: Patrizia Gabellini  
responsabile scientifico: Piergiorgio Vitillo  
gruppo di ricerca: Paolo Galuzzi, Piergiorgio Vitillo, Elena Solero  
laboratorio labURB: Matteo Doni, Giuseppe Fiorillo, Elisabetta Troglio  
Documento Preliminare: Federico Oliva

**Schedatura edifici storici di interesse sovracomunale**  
AEstudio: Enrico Baschieri  
Collaboratrici: Anne Friederike Goy, Valentina Bennati

**Aspetti Geologici e Idrogeologici**  
Studio idrogeotecnico associato: Efram Ghezzi, Pietro Breviglieri, Silvia Besana

**Amministrazione comunale**  
Sindaco: Angelo Giovannetti  
Assessore all'urbanistica: Paolo Piccinini  
Claudio Pedroni  
Settore uso e assetto del territorio: Milly Ghidini  
Servizio territorio urbanistica e ambiente: Elisabetta Mattioli  
Progettista