


VABILITA'
E ZONIZZAZIONE
DEL TERRITORIO
AGRICOLO

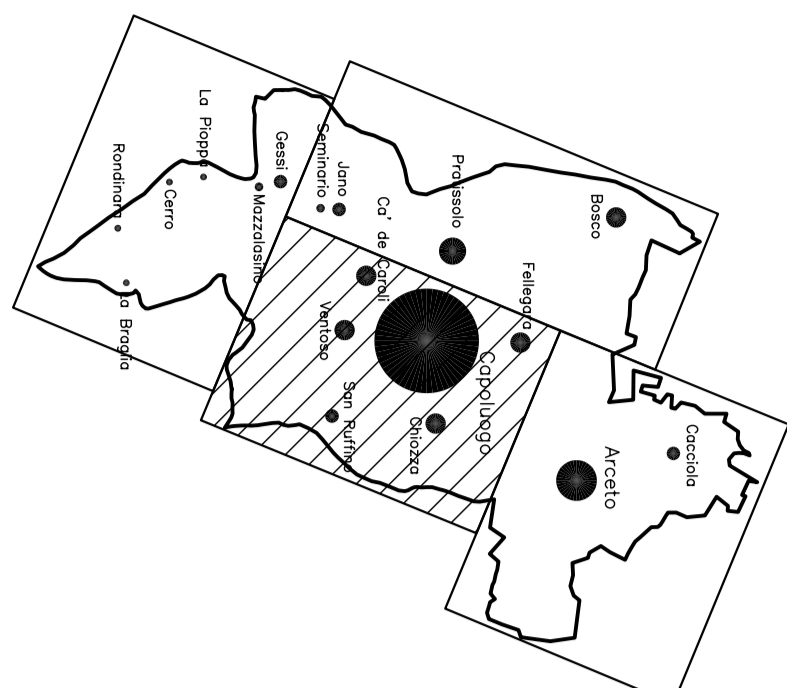

PROGETTO

TAV. 12.3
SCALA 1:5000

SETTORE
CENTRO-ORIENTALE

19' VARIANTE PARZIALE AL PRG
A SIN. ART. 15 DELLA LEG. 47/78
MODIFICATA DAL REG. 47/78
APPROVATA CON D.C. N. 81 DEL
30-06-99

