



VIABILITA'  
E ZONIZZAZIONE  
DEL TERRITORIO  
AGRICOLO

PROGETTO

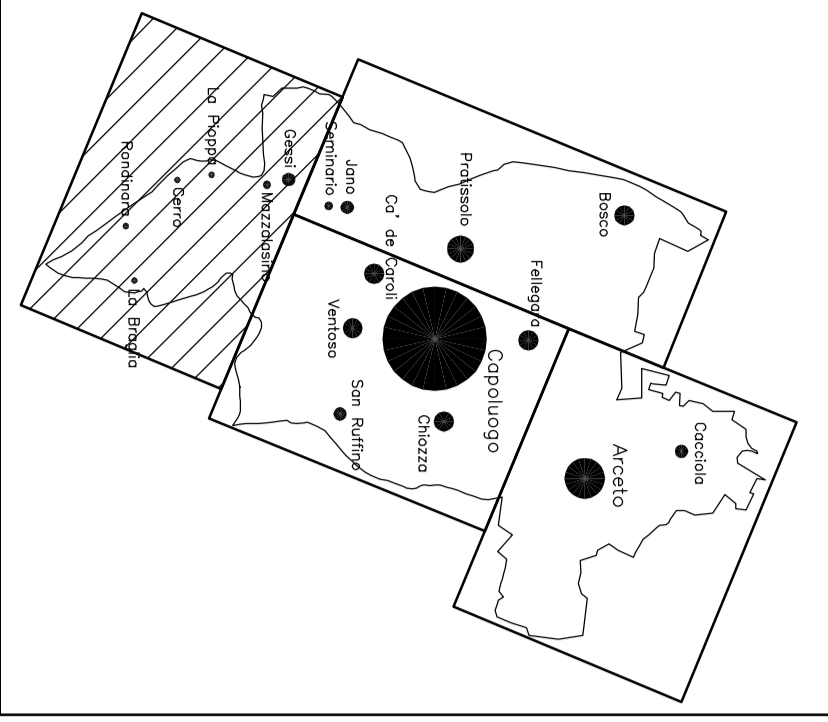

SETTORE  
MERIDIONALE

TAV. 12.4  
SCALA 1:5000

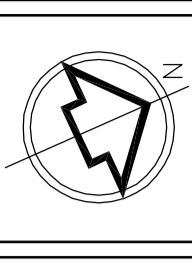

1° VARIANTE PARZIALE AL PRG  
SETTORE MERIDIONALE  
APPROVATA CON D.C. n. 101 DEL 27/09/2005  
APPROVATA CON D.C.R. n. 1807 DEL 19-10-98

