



VIABILITA'
E ZONIZZAZIONE
DEI CENTRI

PROGETTO

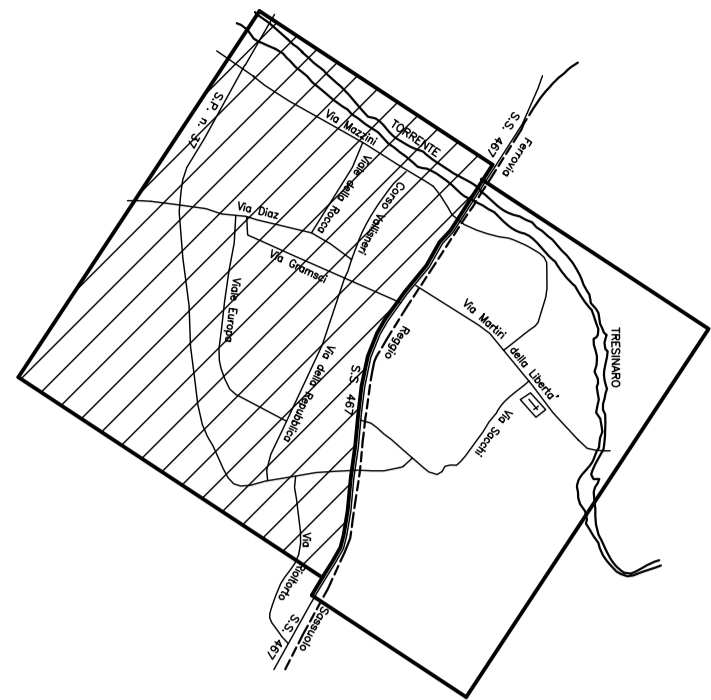

TAV. **13.1**
SCALA 1:2000

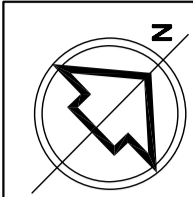

CAPOLUOGO
SETTORE SUD

17^a VARIANTE PARZIALE AL PRG
A SOSTA DEL 15^o DELLA LEG. 47/78
APPROVATA CON D.C. N. 15 DEL 28.12.2006
APPROVATA CON D.C. N. 15 DEL 28.12.2006

