


APPROVATA CON D.C. n. 49 DEL 04-04-97 MODIFICATA CON D.C. n. 64 DEL 30-06-98 IN CONVERSIONE AL PIANO
APPROVATA CON D.C. REC. n. 1807 DEL 19-10-98

Scala: 1:2000

VIABILITA'
E ZONIZZAZIONE
DEI CENTRI

PROGETTO

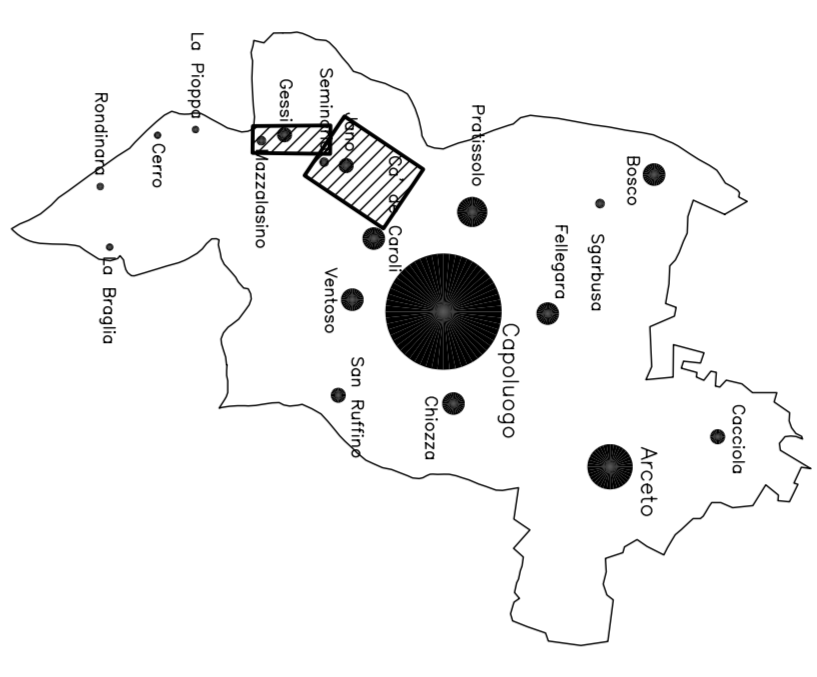

TAV. 13.11
SCALA 1:2000



JANO-SEMINARIO
GESSI-MAZZALASINO

1^o VARIANTI PARZIALE AL PRG
N. 555/2010 N. 153 DEL 10/06/2010
N. 555/2010 N. 153 DEL 10/06/2010
APPROVATA CON D.C. n. 101 DEL 27/06/2005
APPROVATA CON D.C. n. 101 DEL 27/06/2005

