

COMUNE DI

SCANDIANO

PROVINCIA DI REGGIO EMILIA

VAR.GEN.

PPR


ART.14 L.ORG.47/78 SOSTITUITO
DALL'ART.11 LG.REG.6/95

ADOPTA CON D.C. N. 49 DEL 04-04-99 MODIFICATA CON D.C. N. 64 DEL 30-08-98 DI CONFERMAZIONE AL PIAESE COE
APPROVATA CON D.G.R.G. N. 1807 DEL 19-10-98


Scala: 1:2000

VIABILITA'
E ZONIZZAZIONE
DEI CENTRI

PROGETTO

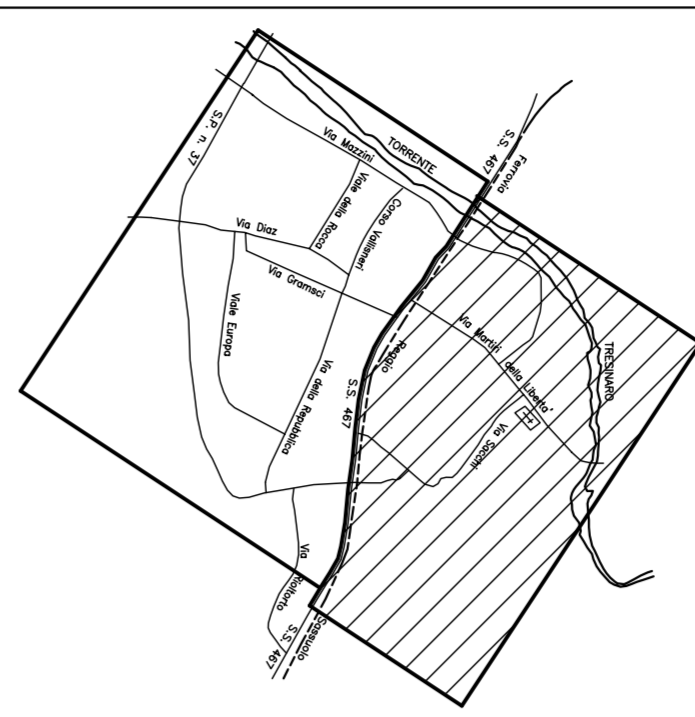

TAV. **13.2**
SCALA 1:2000

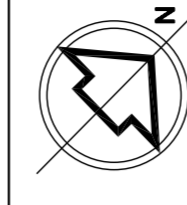

CAPOLUOGO
SETTORE NORD Zona Industriale

16° Variante Parziale al PRG

A SEDE ART. 14 E 15 DELLA LEG. 47/78
APPROVATA CON D.C. N. 101 DEL 27/08/2005
APPROVATA CON D.G.R. N. 2171/2005/13 DEL 14/09/05

