


GRUPPO COOPERATIVO DI PROGETTAZIONE ARCHITETTURA INGEGNERIA URBANISTICA

COMUNE DI
SCANDIANO
PROVINCIA DI REGGIO EMILIA

VAR.GEN.
DRG


ARTISTICO CON DEC. N. 49 DEL 04-04-87 MODIFICATA CON DEC. N. 44 DEL 20-06-88 E CON INTEGRAZIONE AL PARERE APPROVATA CON D. C. N. 180/1 DEL 18-05-98

VIABILITA'
E ZONIZZAZIONE
DEI CENTRI

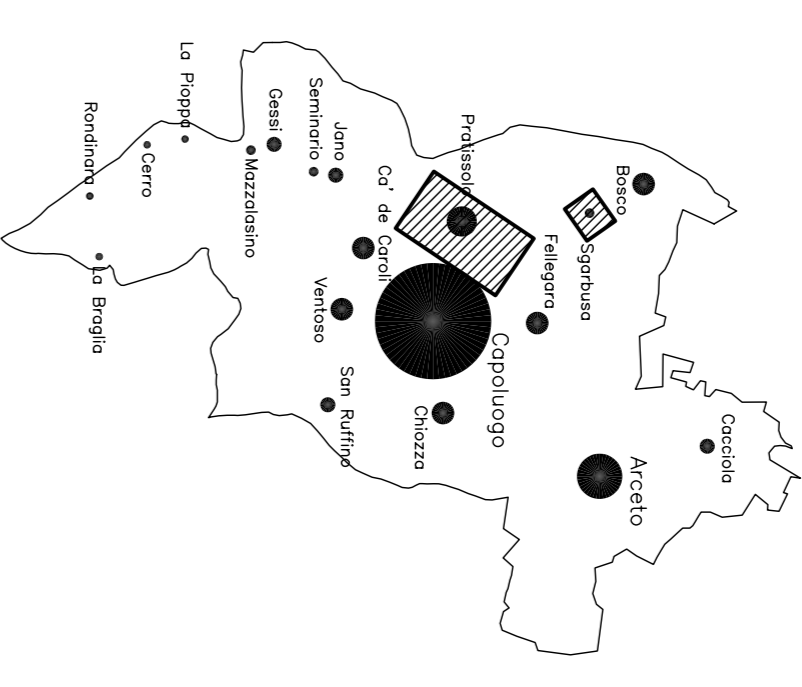

PROGETTO

TAV. 13.4
SCALA 1:2000

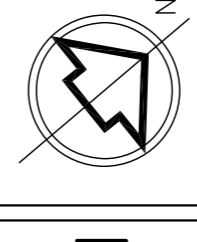

PRATISSOLO - SGARBUSA

18° VARIANTE PARZIALE AL PRG
A SEG. DEL D. REG. L. N. 47/88
APPROVATA CON D. C. N. 180/1 DEL 18-05-98

