

CENTRO COOPERATIVO DI PROGETTAZIONE ARCHITETTURA INGEGNERIA URBANISTICA  
S.p.A. VIA LOMBARDA 7 REGGIO EMILIA TEL. 0522-924460 FAX 0522-920794 COD. FISC./P.IVA 02474840352 REG.SOC.7818 RE N. 7826


COMUNE DI  
**SCANDIANO**  
PROVINCIA DI REGGIO EMILIA

VAR.GEN.  
**PRG**  
ART.14 L.G.RG.47/78 SOSTITUITO  
DALL'ART.11 L.G.RG.6/95

ADOPTATA CON D.C. n. 49 DEL 04-04-97 MODIFICATA CON D.C. n. 64 DEL 30-06-98 DI CONTRORREDAZIONE AL PARERE C.C.R.  
APPROVATA CON D.G.R.G. n. 1807 DEL 19-10-98


Foto della Tavola

VIABILITA'  
E ZONIZZAZIONE  
DEI CENTRI

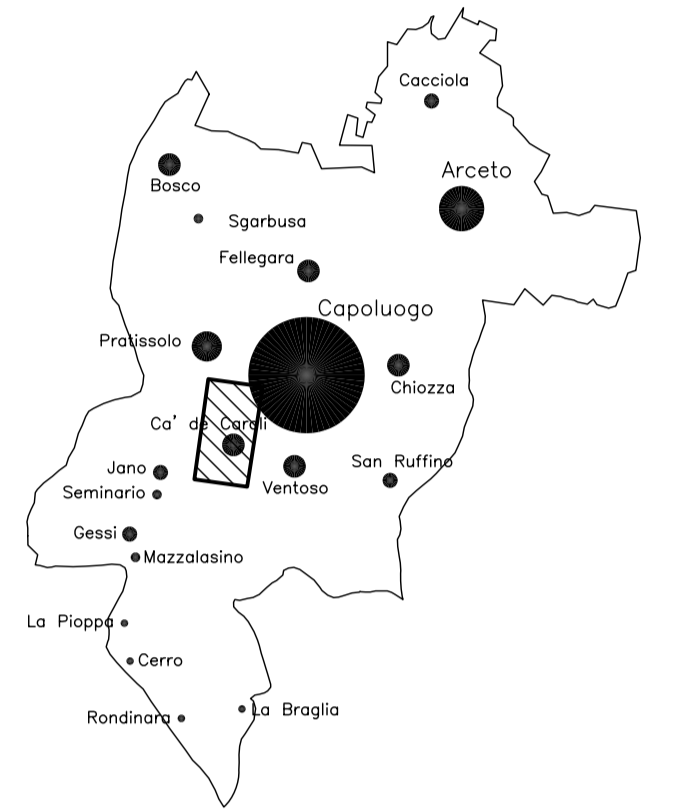

PROGETTO

TAV. 13.5  
SCALA 1:2000

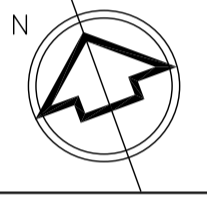

CA' DE CAROLI

Il Progettista

Arch. ALDO CATI

Il Sindaco

Il Segretario

17' VARIANTE PARZIALE AL PRG  
AI SENSI ART. 15 DELLA L.R.G. 47/78  
MODIFICATA ED INTEGRATA  
APPROVATA CON D.C.C. n. 135 DEL 28.12.2006  
APPROVATA CON D.G.P. n. ...  
DEL ...

File - 21717\_13-SE.dwg 28/08/00 0.46m

STRALCIO CON VISUALIZZAZIONE DEI NUMERI DI RIFERIMENTO ALLE SCHEDE  
OPERATIVE DELLA CONSERVAZIONE.

