

CENTRO COOPERATIVO DI PROGETTAZIONE ARCHITETTURA INGEGNERIA URBANISTICA


PROVA DI PROVA TEL. 0522-260405 FAX 0522-260394 COD. FISC./P.IVA 02042460522 REG.IMP. N. 7454

COMUNE DI
SCANDIANO
PROVINCIA DI REGGIO EMILIA

VAR. GEN.
PPRS
ART. 14 LG. 47/78 SOSTITUITO
DALL'ART. 1 LG. 6/95

ADOSSATA CON D.C. N. 49 DEL 04-04-97
MODIFICATA CON D.C. N. DEL
APPROVATA CON D.G. REG. N. DEL
ADESSA ALLA D.C. DI CONFERIMENTO AL P.M. CON

VIABILITA'
E ZONIZZAZIONE
DEI CENTRI
PROGETTO

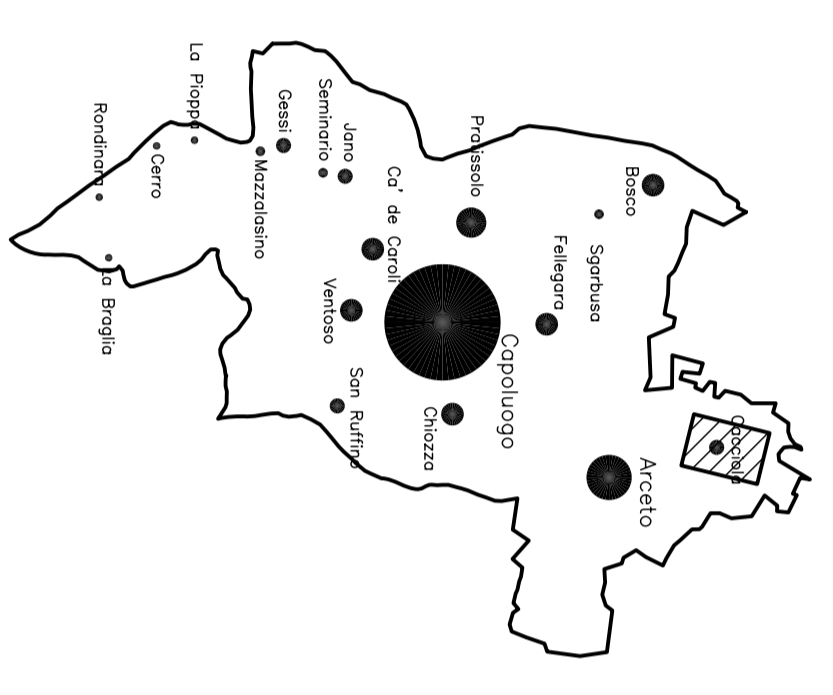

TAV. 13.8
SCALA 1:2000

17- VARIANTE PARZIALE AL PRG
A SINCR. ART. 15 DELLA LEG. 47/78
MODIFICATA ED INTERVENUTA
ALL'ART. 15 LG. 6/95
APPROVATA CON D.C. N. DEL
FIRM. 18/11/97 - 12-08-99 2027/2038 REG. 8143

