PROVINCIA DI REGGIO EMILIA
COMUNE DI SCANDIANO

TAVOLA:
1

SCALA:
1:100

RIF. CATASTALI:

PRATICA:

FILE DWG:

Data	Dis.	Visto	Descrizione
lug. 2017			

COMMITTENTE:
Comune di Scandiano
Corso Vallisneri n. 6
42019 Scandiano (RE)

PROGETTISTA:
dott. ing. Giordano Beneventi
Via E. Zacconi n. 5/1
42020 Albinea (RE)
tel. 333/3931967

PROGETTO
DEFINITIVO-ESECUTIVO

INTERVENTI DI RIQUALIFICAZIONE ENERGETICA CON SOSTITUZIONE DI INFISSI NELLA SCUOLA SECONDARIA DI PRIMO GRADO "VALLISNERI" AD ARCETO

PIANO TERRA
PROSPETTO OVEST
PROSPETTO EST
STATO DI FATTO

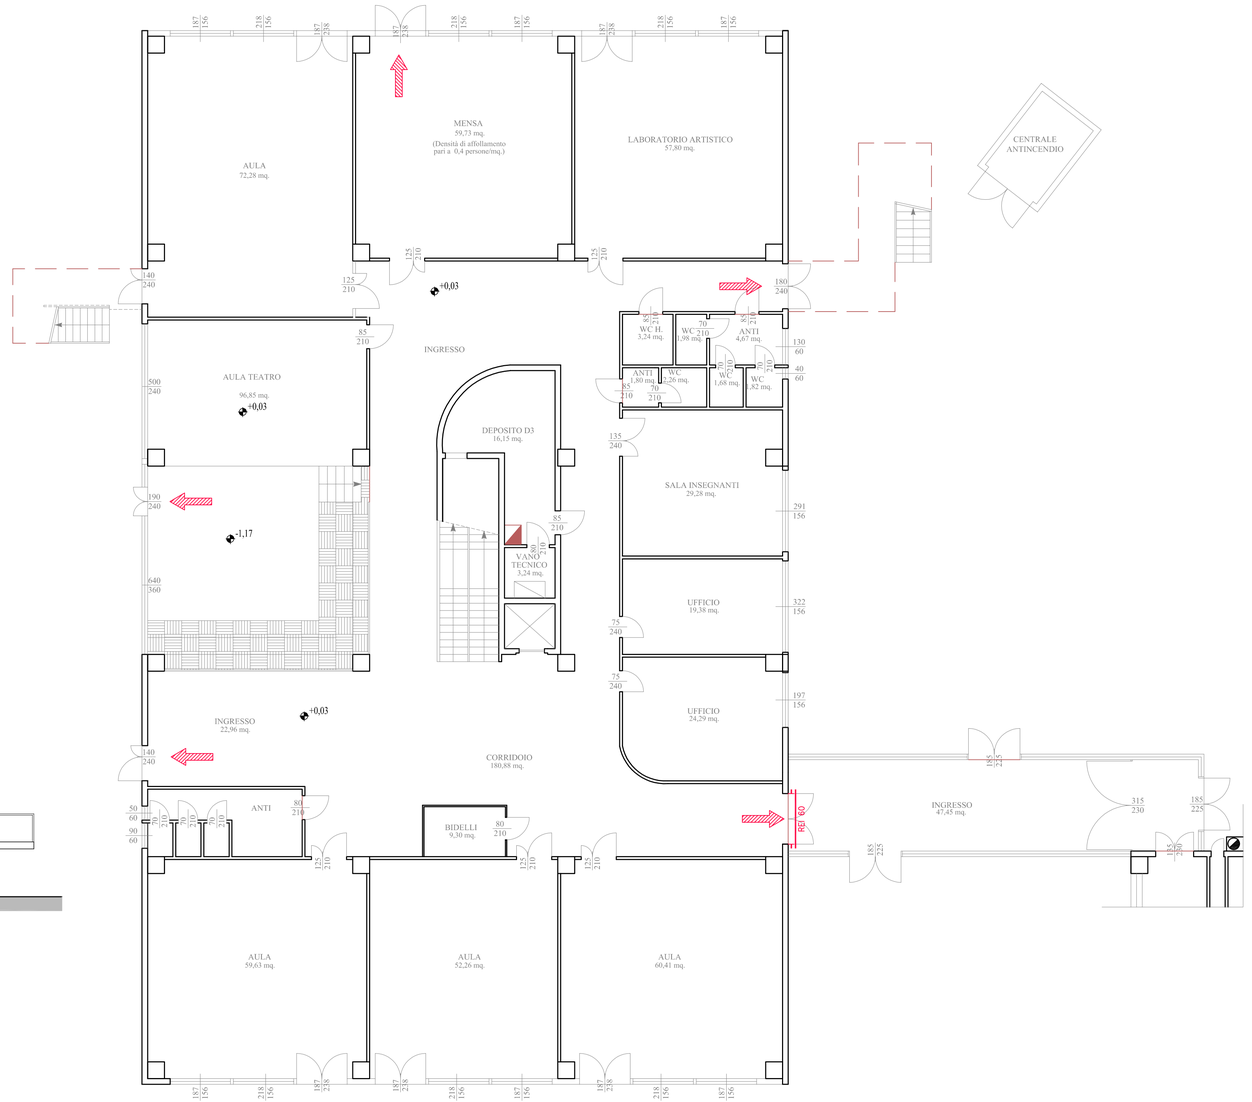

PIANO TERRA
SCALA 1:100

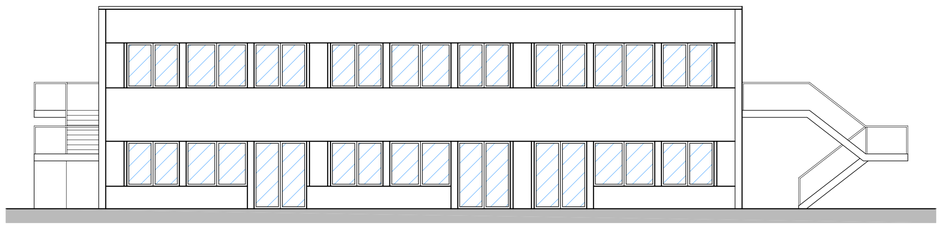

Prospetto Ovest

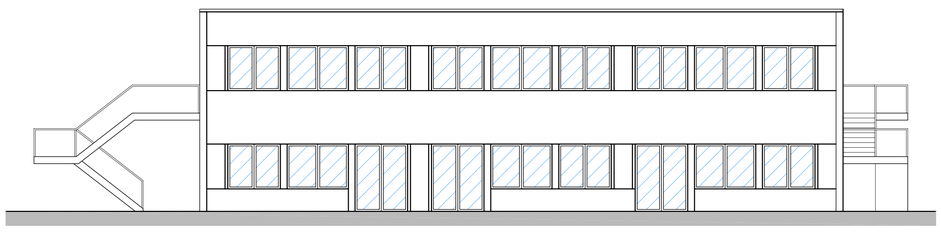

Prospetto Est

NON VALIDA AI FINI ARCHITETTONICI