

PROVINCIA DI REGGIO EMILIA
COMUNE DI SCANDIANO

TAVOLA:

4

SCALA:

1:100

RIF. CATASTALI:

PRATICA:

FILE DWG:

| Data | Dts. | Visto | Descrizione |
|------|------|-------|-------------|
|------|------|-------|-------------|

| | | | |
|-----------|--|--|--|
| lug. 2017 | | | |
|-----------|--|--|--|


PROGETTO
DEFINITIVO-ESECUTIVO

INTERVENTI DI RIQUALIFICAZIONE
ENERGETICA CON SOSTITUZIONE DI
INFISSI NELLA SCUOLA SECONDARIA DI
PRIMO GRADO "VALLISNERI" AD ARCETO


PIANO PRIMO
PROSPETTO NORD
PROSPETTO SUD
STATO DI PROGETTO

COMMITTENTE:
Comune di Scandiano
Corso Vallisneri n. 6
42019 Scandiano (RE)

PROGETTISTA:
dott. ing. Giordano Beneventi
Via E. Zaccani n. 5/1
42020 Albinea (RE)
tel. 333/3931967

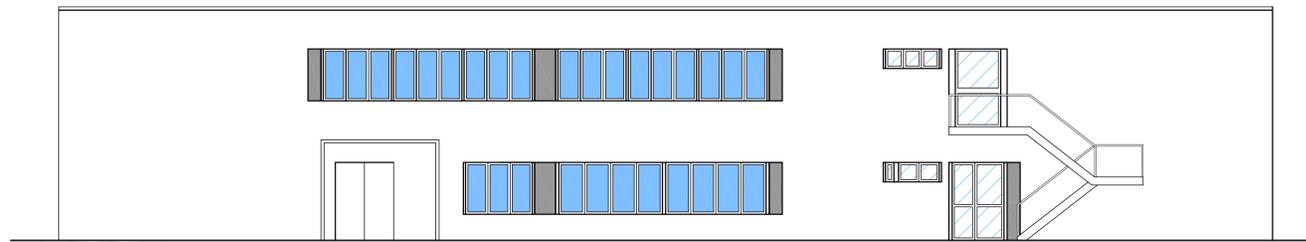


Prospetto Nord

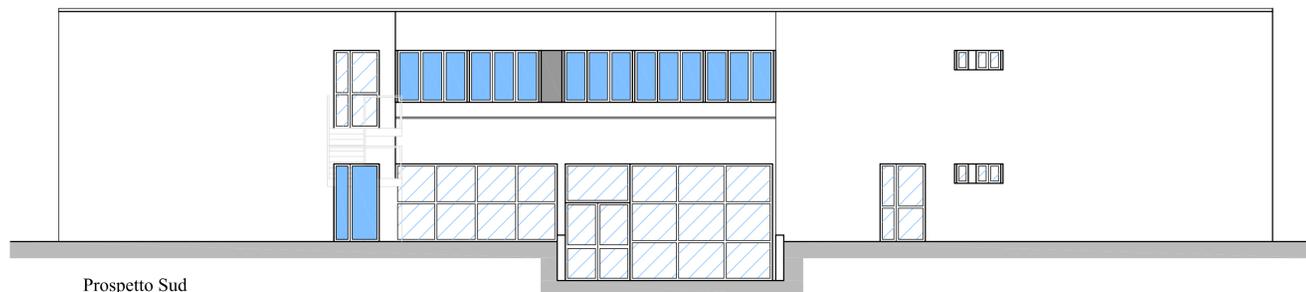

Prospetto Sud

retinatura azzurra piena nei serramenti in sostituzione
vedasi tavola abaco serramenti per corrispondenze con riferimenti in pianta

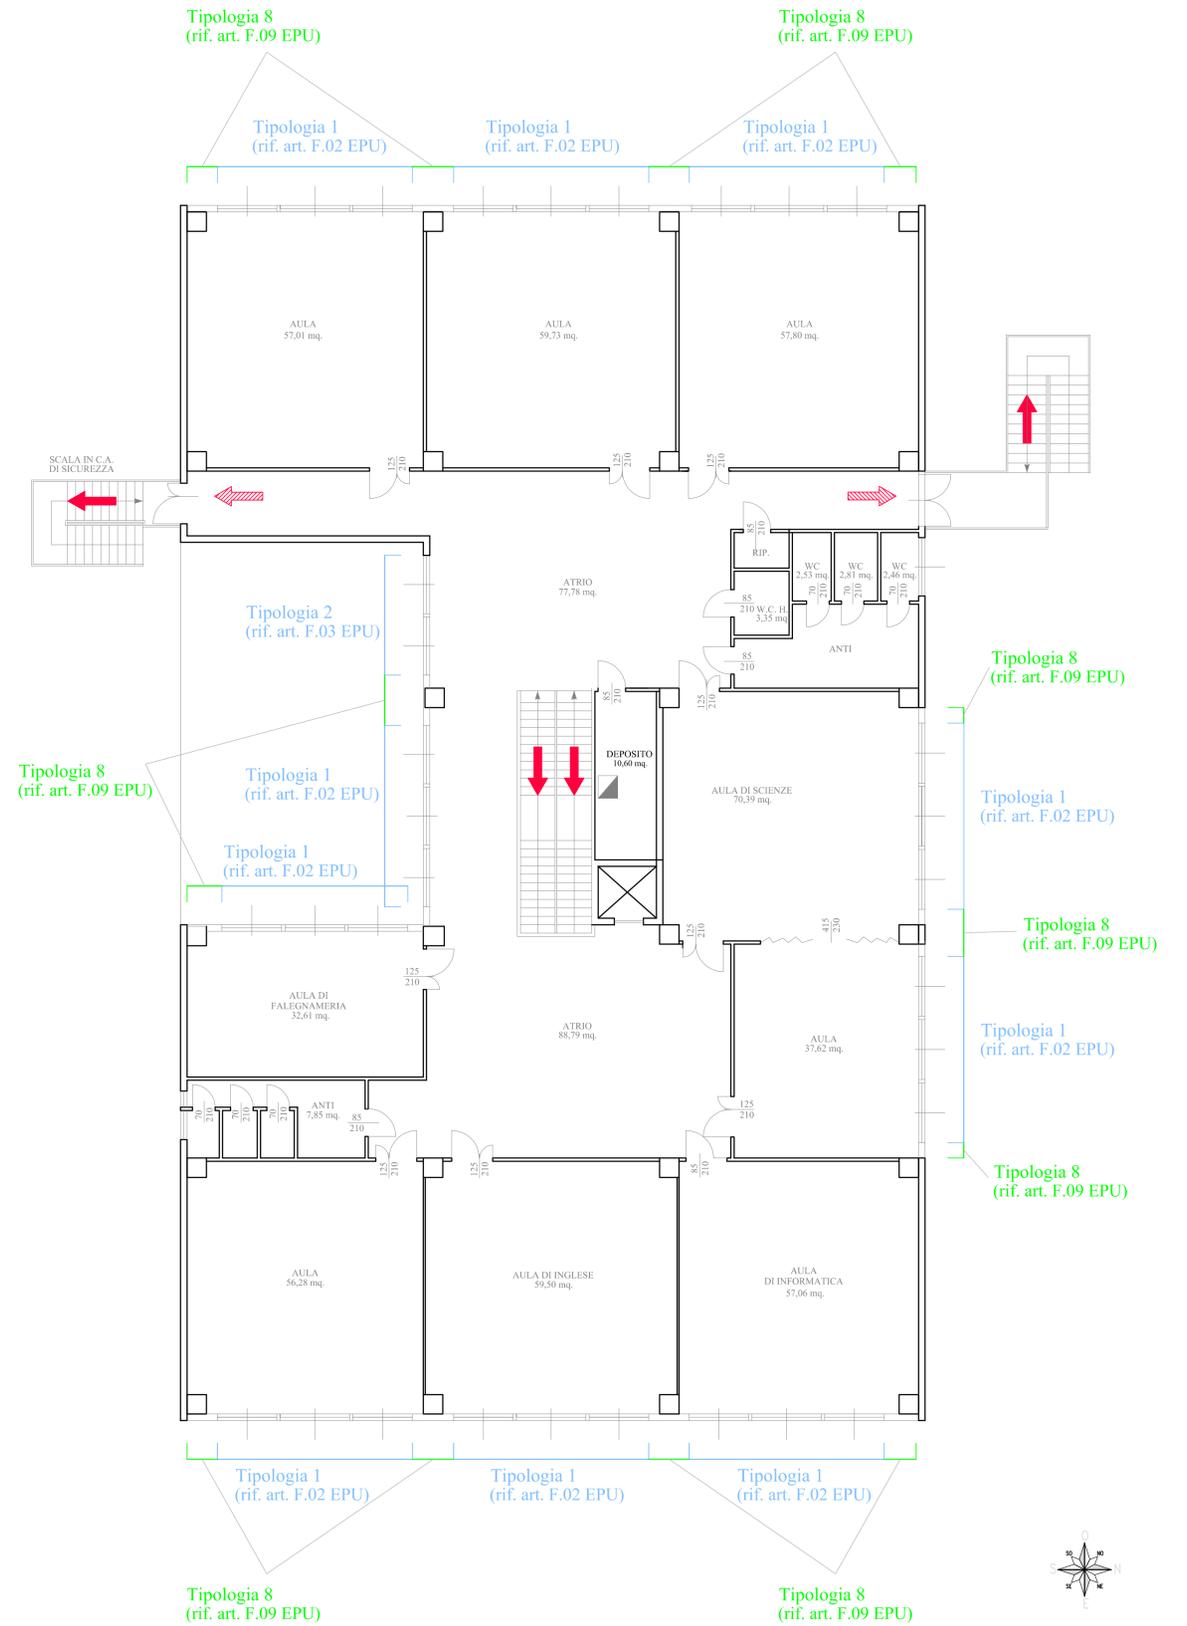

PIANO PRIMO
SCALA 1:100

NON VALIDA AI FINI ARCHITETTONICI