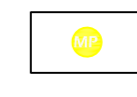

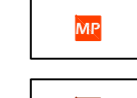



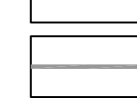
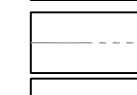



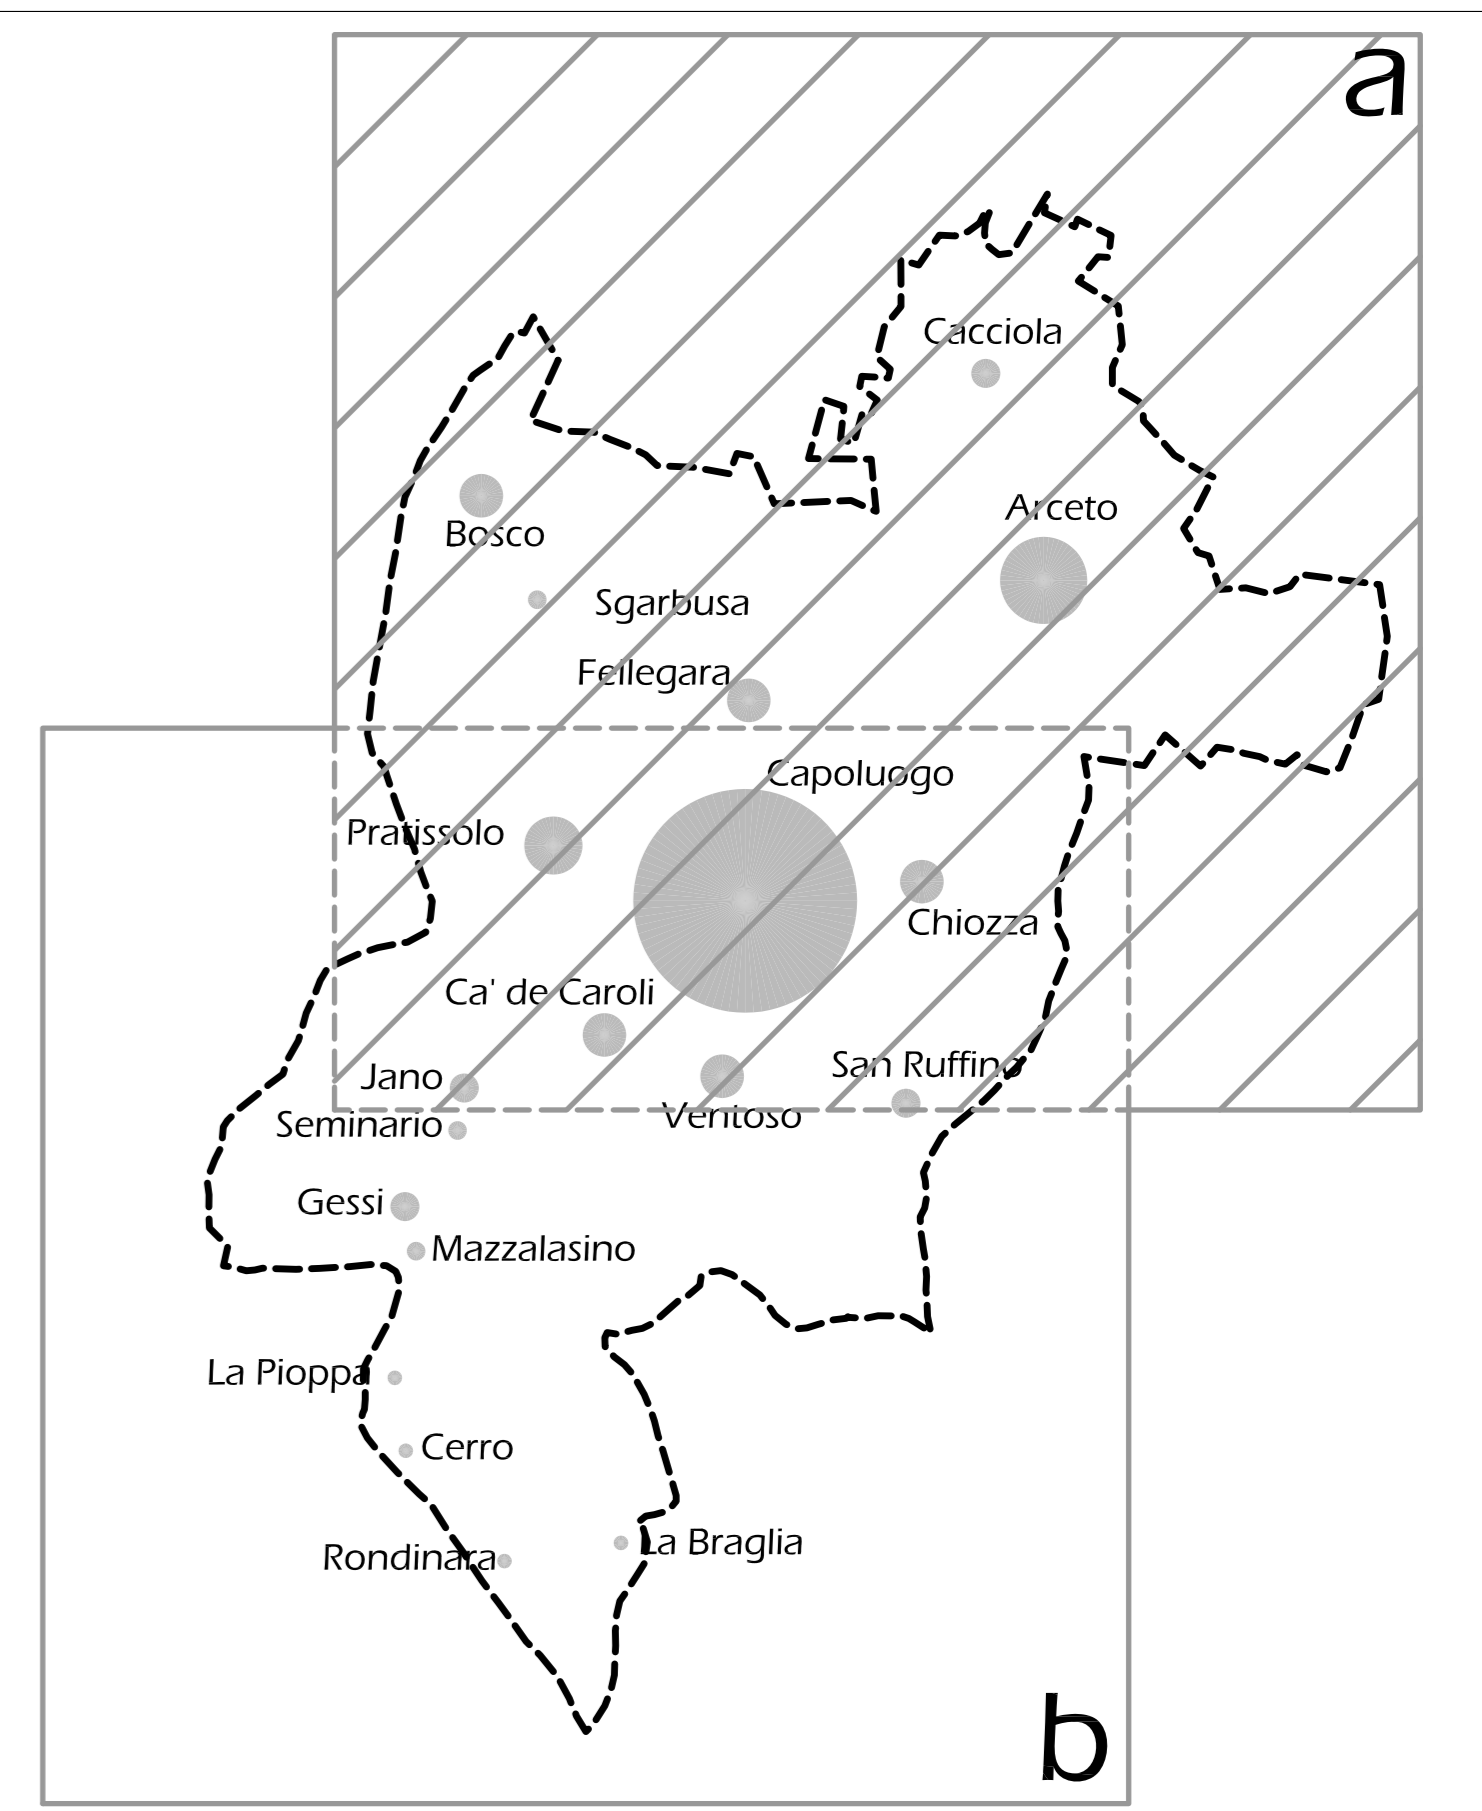


- Strutture commerciali**
-  medio - piccole strutture di vendita esistenti
 -  medio - grandi strutture di vendita esistenti
 -  medio - piccole strutture di vendita previsti
 -  medio-grandi strutture di vendita previsti
 -  perimetro delle aree per strutture di vendita MP e MG
 -  strada extra-urbana secondaria esistente di interesse statale - categoria C
 -  strade extra-urbane secondarie esistenti e di progetto di interesse provinciale - categoria C
 -  strada extra-urbana secondaria esistente di interesse intercomunale - categoria C
 -  strade urbane ed extraurbane esistenti e di progetto di interesse comunale - categoria F
 -  linea ferroviaria
 -  corridoio di salvaguardia infrastrutturale





Provincia di Reggio Emilia
Comune di Scandiano

Quadro conoscitivo DIAP
direttore DIAP
Patrizia Gabellini
responsabile scientifico
Piergiorgio Vitillo
gruppo di ricerca
Paolo Galuzzi
Piergiorgio Vitillo
Elena Solero
laboratorio labURB
Matteo Doni
Giuseppe Fiorillo
Elisabetta Troglio
Documento Preliminare
Federico Oliva

Schedatura edifici storici di interesse sovracomunale
A.Estudior:
Enrico Baschieri
Collaboratrici:
Anne Friederike Goy
Valentina Bennati
Aspetti Geologici e Idrogeologici
Studio idrogeotecnico associato
Efrem Ghezzi
Pietro Breviglieri
Silvia Besana

Quadro Conoscitivo Ambientale, ValSAT/VAS, Piano di Classificazione Acustica
Ambiter S.r.l.
OCA a cura di
Giorgio Neri
Davide Gerevini
Claudia Giardinà
Lisa Nevano
Lorenza Costa
Roberto Bertinelli
Piano di Classificazione Acustica
Marco Rogna

Amministrazione comunale
Sindaco
Matteo Nasciuti
Assessore all'urbanistica
Marco Ferri
Settore uso e assetto del territorio
Matteo Nasi
Servizio territorio urbanistica e ambiente
Elisabetta Mattioli

Progetto Variante PSC 1/20
Fabio Ceci

Elaborati coordinati
con
Maria Luisa Gozzi
Alex Massari
febbraio 2020

PSC 2.11a

Il Piano Strutturale Comunale
Sistema del commercio
adeguato alla Var. 1/20 approvata con Del. di C.C. n. ___ del ___/___/___
adozione: febbraio 2009 approvazione: luglio 2011

PSC
Piano
Strutturale
Comunale

Piano
strutturale
Comunale

Tavola

scala 1:10.000