

Legenda

Tutela delle risorse storiche ed archeologiche
Zone ed elementi di interesse storico e archeologico (art. 47 norme PTCP)

- Arece di accertata e rilevante consistenza archeologica - (art. 47b1 norme PTCP)
- Arece di concentrazione di materiali archeologici o di segnalazione di rinvenimenti - (art. 47b2 norme PTCP)
- Zone d'interesse archeologico (Boni paesaggistici D.Lgs 42 / 2004 art. 142 lett. m)

Zone ed elementi di tutela dell'impianto storico archeologico della centuriazione (art. 48 norme PTCP)

- Zone di tutela dell'impianto storico della centuriazione (art. 48 norme PTCP)
- Elementi della centuriazione (art. 48 norme PTCP)

Centri storici e nuclei di impianto storico (art. 49 norme PTCP)

- Centro storico assoggettato a disciplina particolareggiata (da PRG e riconfermato nel PSC)
- Centri storici (a), nuclei storici (b), nuclei storici relazionati tra loro (c), nuclei storici inglobati nel tessuto edilizio recente (d) (art. 49 norme PTCP)
- Zona omogenea A di interesse storico-culturale esterna al CS (da PRG e riconfermato nel PSC)
- Strutture insediative territoriali storiche non urbane (art. 50 norme PTCP)

Strade di interesse storico e panoramico


- Viabilità storica (art. 51 norme PTCP)
- Viabilità panoramica (art. 55 norme PTCP)

Edifici di interesse storico

- Edifici di interesse storico sovcomunale (disciplinati dal PSC)
- Edifici di interesse storico comunale (disciplinati dal RUE)
- Edifici vincolati secondo la Legge 1089/1939 e successivamente disciplinata dal Decreto Legislativo 42/2004

Strutture cimiteriali

- Fasce di rispetto cimiteriale (R.D. 1265/34, D.P.R. 285/1990)

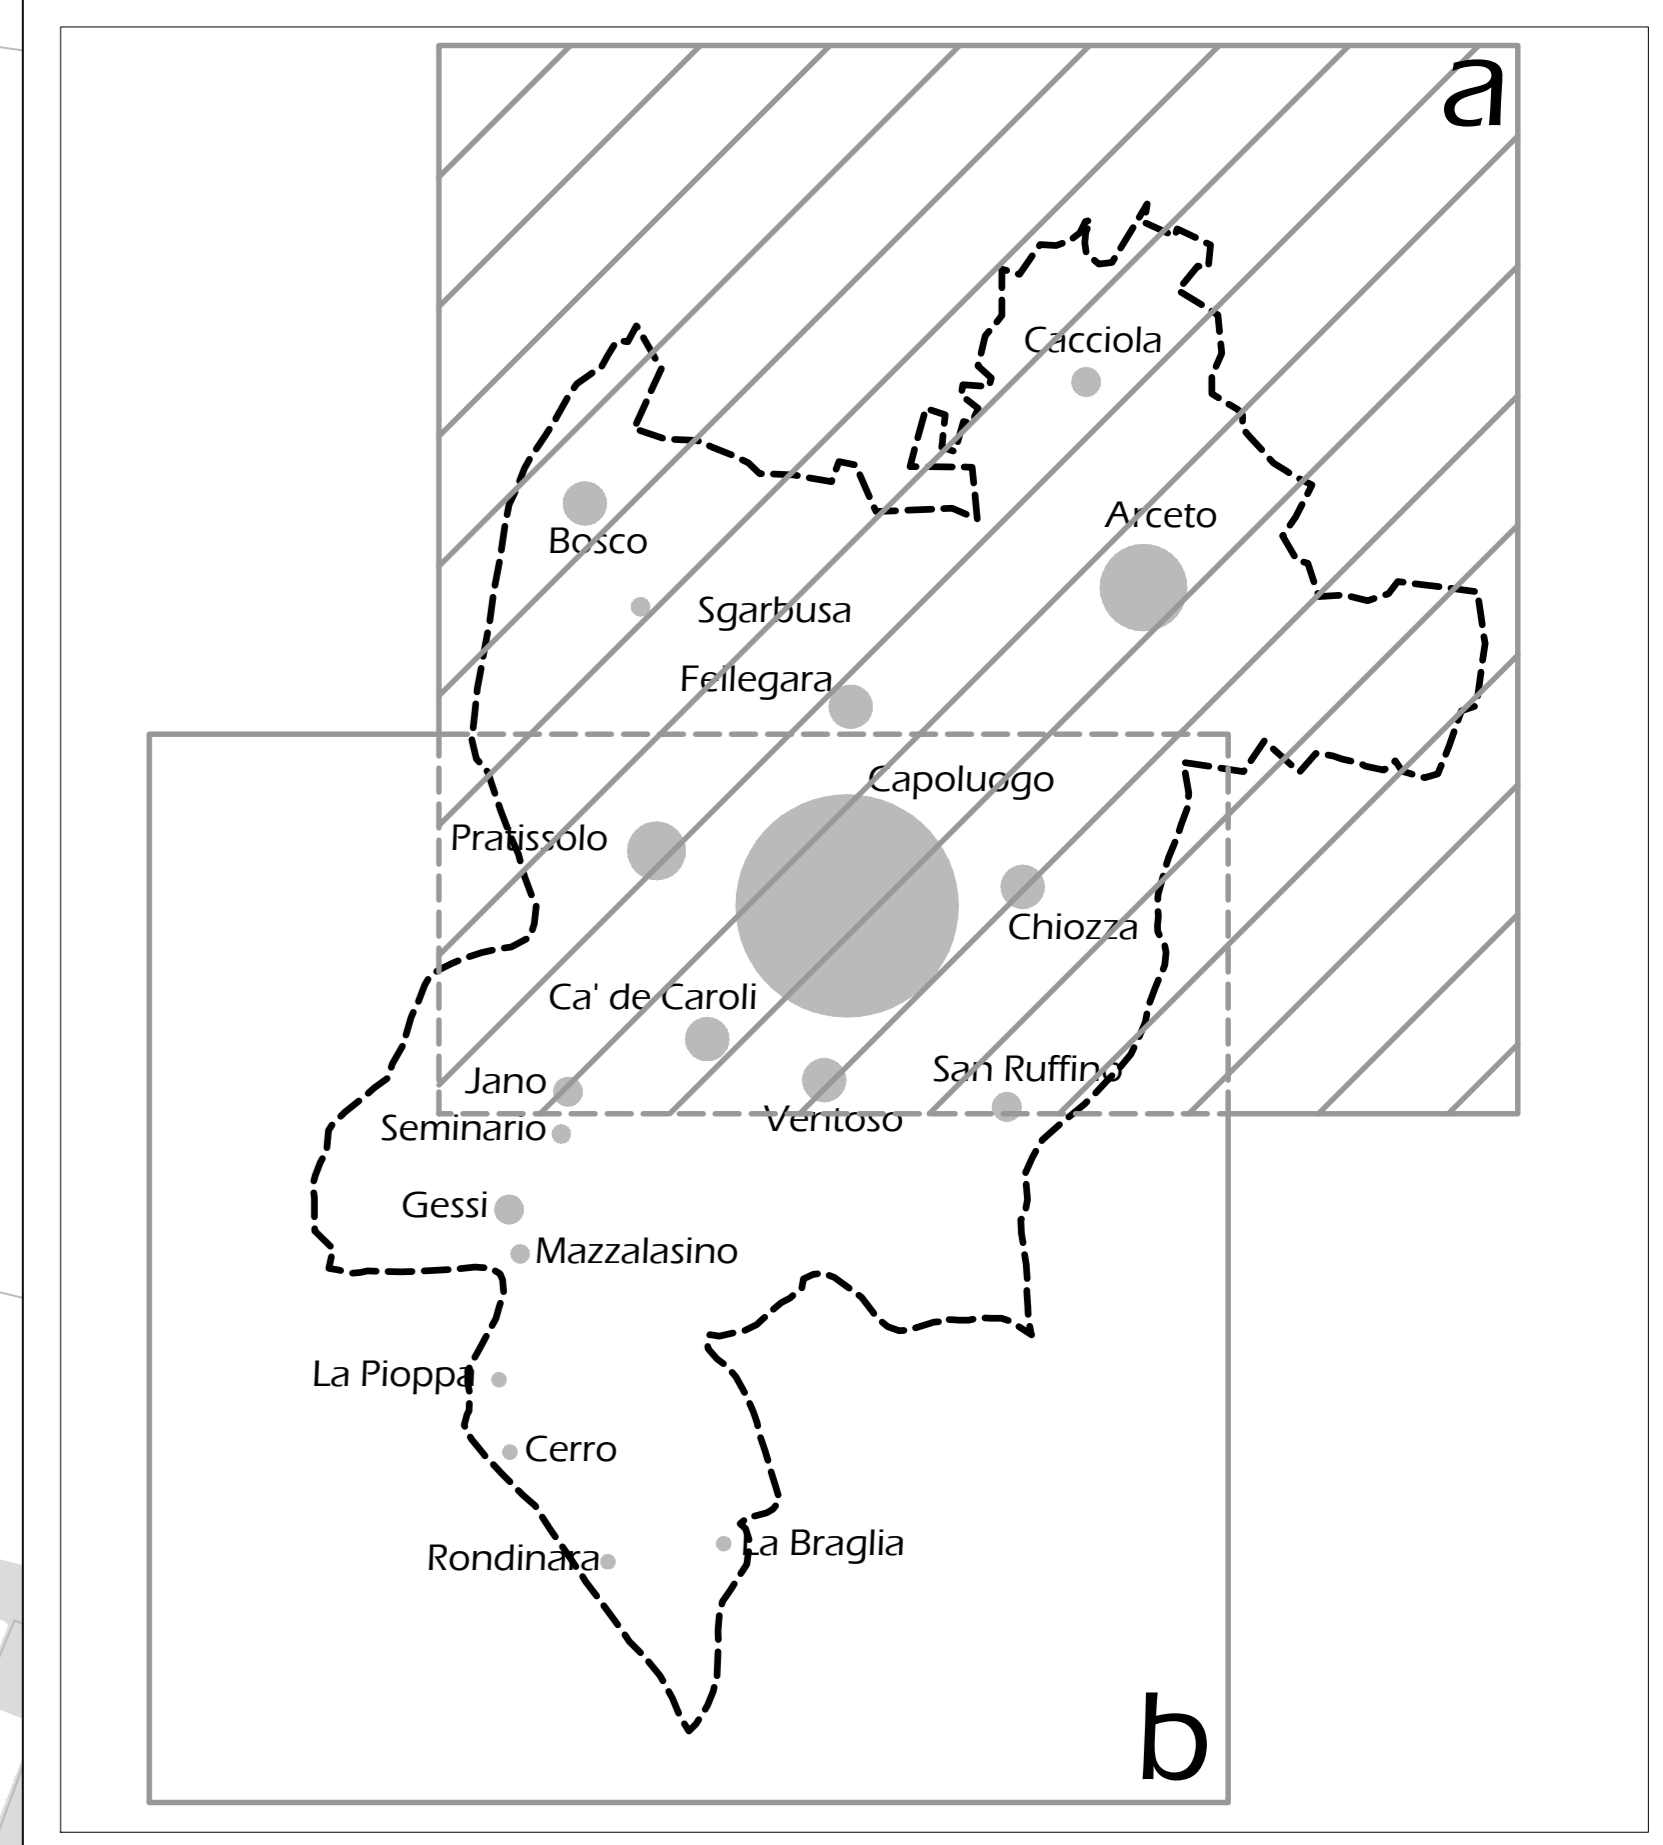

Provincia di Reggio Emilia
Comune di Scandiano

labURB **AMBITER**

PSC
Piano
Strutturale
Comunale

laboratorio labURB
 Matteo Doni
 Giuseppe Fiorillo
 Elisabetta Troglio
Documento Preliminare
 Federico Oliva

Quadro conoscitivo DIAP
direttore DIAP
 Patrizia Gabellini
responsabile scientifico
 Piergiorgio Vitillo
gruppo di ricerca
 Paolo Galuzzi
 Piergiorgio Vitillo
 Elena Solero

Quadro conoscitivo Ambientale, ValSAT/VAS, Acustica
 Ambiter S.r.l.
OCA a cura di
 Giorgio Neri
 Davide Gerevini
 Claudia Giardinà
 Lisa Nevano
 Lorenza Costa
 Roberto Bertinelli
Piano di Classificazione Acustica
 Marco Rogna

Schedatura edifici storici di interesse sovcomunale
AStudio:
 Enrico Baschieri
 Collaboratrici:
 Anne Friederike Goy
 Valentina Bennati

Aspetti Geologici e Idrogeologici
 Studio idrogeotecnico associato
 Efrem Ghezzi
 Pietro Breviglieri
 Silvia Besana

Amministrazione comunale
 Sindaco
 Matteo Nasciuti
 Assessore all'urbanistica
 Marco Ferri
 Settore uso e assetto del territorio
 Matteo Nasi
 Servizio territorio urbanistica e ambiente
 Elisabetta Mattioli

Progetto Variante PSC 1/20
 con
 Fabio Ceci
 Maria Luisa Gozzi
 Alex Massari

Elaborati coordinati
 febbraio 2020

Il Piano Strutturale Comunale
Tutela delle risorse storiche ed archeologiche
 adeguato alla Var. 1/20 approvata con Del. di C.C. n. ... del ... del ...
 adozione approvazione
 Febbraio 2009 | Luglio 2011

scala 1:10.000
PSC
2.6a