

Legenda

Tutela delle risorse storiche ed archeologiche

Zone ed elementi di interesse storico e archeologico (art. 47 norme PTCP)

- Area di accertata e rilevante consistenza archeologica - (art. 47b1 norme PTCP)
- Area di concentrazione di materiali archeologici o di segnalazione di rinvenimenti - (art. 47b2 norme PTCP)
- Zone d'interesse archeologico (Beni paesaggistici D.Lgs 42 / 2004 art. 142 lett. m)

Zone ed elementi di tutela dell'impianto storico archeologico della centuriazione (art. 48 PTCP)

- Zone di tutela dell'impianto storico della centuriazione (art. 48 norme PTCP)
- Elementi della centuriazione (art. 48 norme PTCP)

Centri storici e nuclei di impianto storico (art. 49 norme PTCP)

- Centro storico assoggettato a disciplina particolareggiata (da PRG e riconfermato nel PSC)
- Centri storici (a), Nuclei storici (b), nuclei storici relazionati tra loro (c), nuclei storici inglobati nel tessuto edilizio recente (d) (art. 49 norme PTCP)
- Zona omogenea A di interesse storico-culturale esterna al CS (da PRG e riconfermato nel PSC)
- Strutture insediative territoriali storiche non urbane (art. 50 norme PTCP)

Strade di interesse storico e panoramico


- Viabilità storica (art. 51 norme PTCP)
- Viabilità panoramica (art. 55 norme PTCP)

Edifici di interesse storico

- Edifici di interesse storico sovracomunale (disciplinati dal PSC)
- Edifici di interesse storico comunale (disciplinati dal RUE)
- Edifici vincolati secondo la Legge 1089/1939 e successivamente disciplinata dal Decreto Legislativo 42/2004

Strutture cimiteriali

- Fasce di rispetto cimiteriale (R.D. 1265/34, D.P.R. 285/1990)

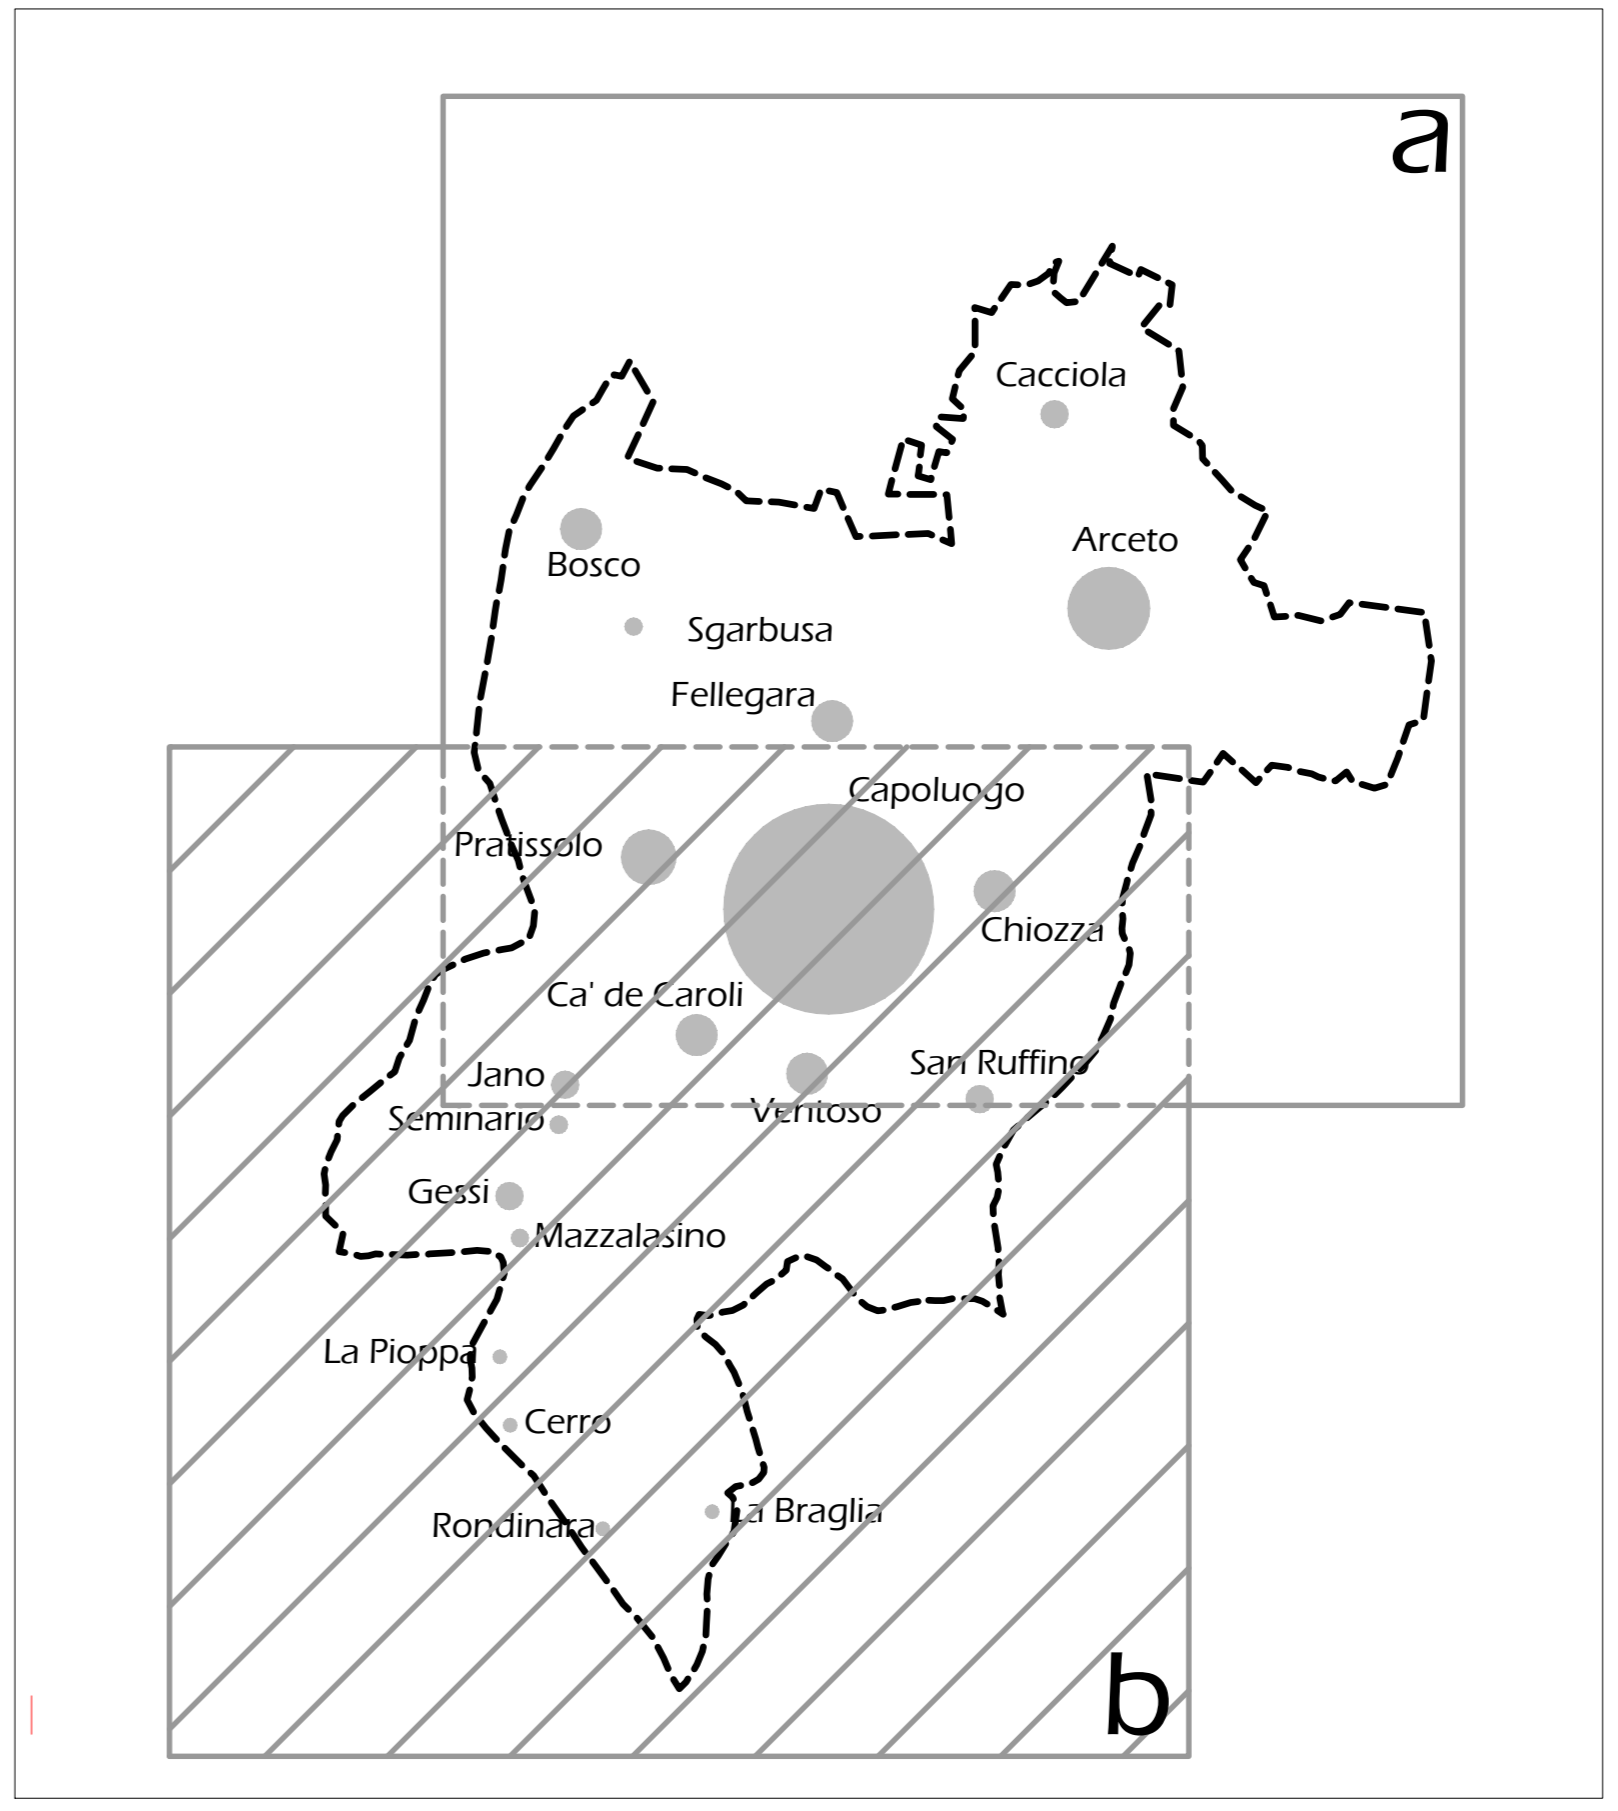

Provincia di Reggio Emilia
Comune di Scandiano

labURB **AMBITER**

PSC
Piano
Strutturale
Comunale

laboratorio labURB
Matteo Doni
Giuseppe Fiorillo
Elisabetta Troglio
Documento Preliminare
Federico Oliva

Quadro Conoscitivo Ambientale, ValSAT/VAS, Piano di Classificazione Acustica
Ambiter S.r.l.
QCA a cura di
Giorgio Neri
Davide Gerevini
Claudia Giardinà
Lisa Nevano
Lorenza Costa
Roberto Bertinelli
Piano di Classificazione Acustica
Marco Rogna
Progetto Variante PSC 1/20
Fabio Ceci

Schedatura edifici storici di interesse sovracomunale
A studio:
Enrico Baschieri
Collaboratrici:
Anne Friederike Goy
Valentina Bennati

Aspetti Geologici e Idrogeologici
Studio idrogeotecnico associato
Efrem Ghezzi
Pietro Breviglieri
Silvia Besana

Amministrazione comunale
Sindaco
Matteo Nasciuti
Assessore all'urbanistica
Marco Ferri
Settore uso e assetto del territorio
Matteo Nasi
Servizio territorio urbanistica e ambiente
Elisabetta Mattioli

Elaborati coordinati
con
Maria Luisa Gozzi
Alex Massari
febbraio 2020

Il Piano Strutturale Comunale
Tutela delle risorse storiche ed archeologiche
adeguato alla Var. 1/20 approvata con Del. di C.C. n. del / / / /
adozione approvazione
Febbraio 2009 Luglio 2011

scala 1:10.000

Tavolo **PSC 2.6b**