


Data: 1962
L.S. m
L.D. m
Q. l/s

NOTE :


Ditta Costruttrice
Massarenti

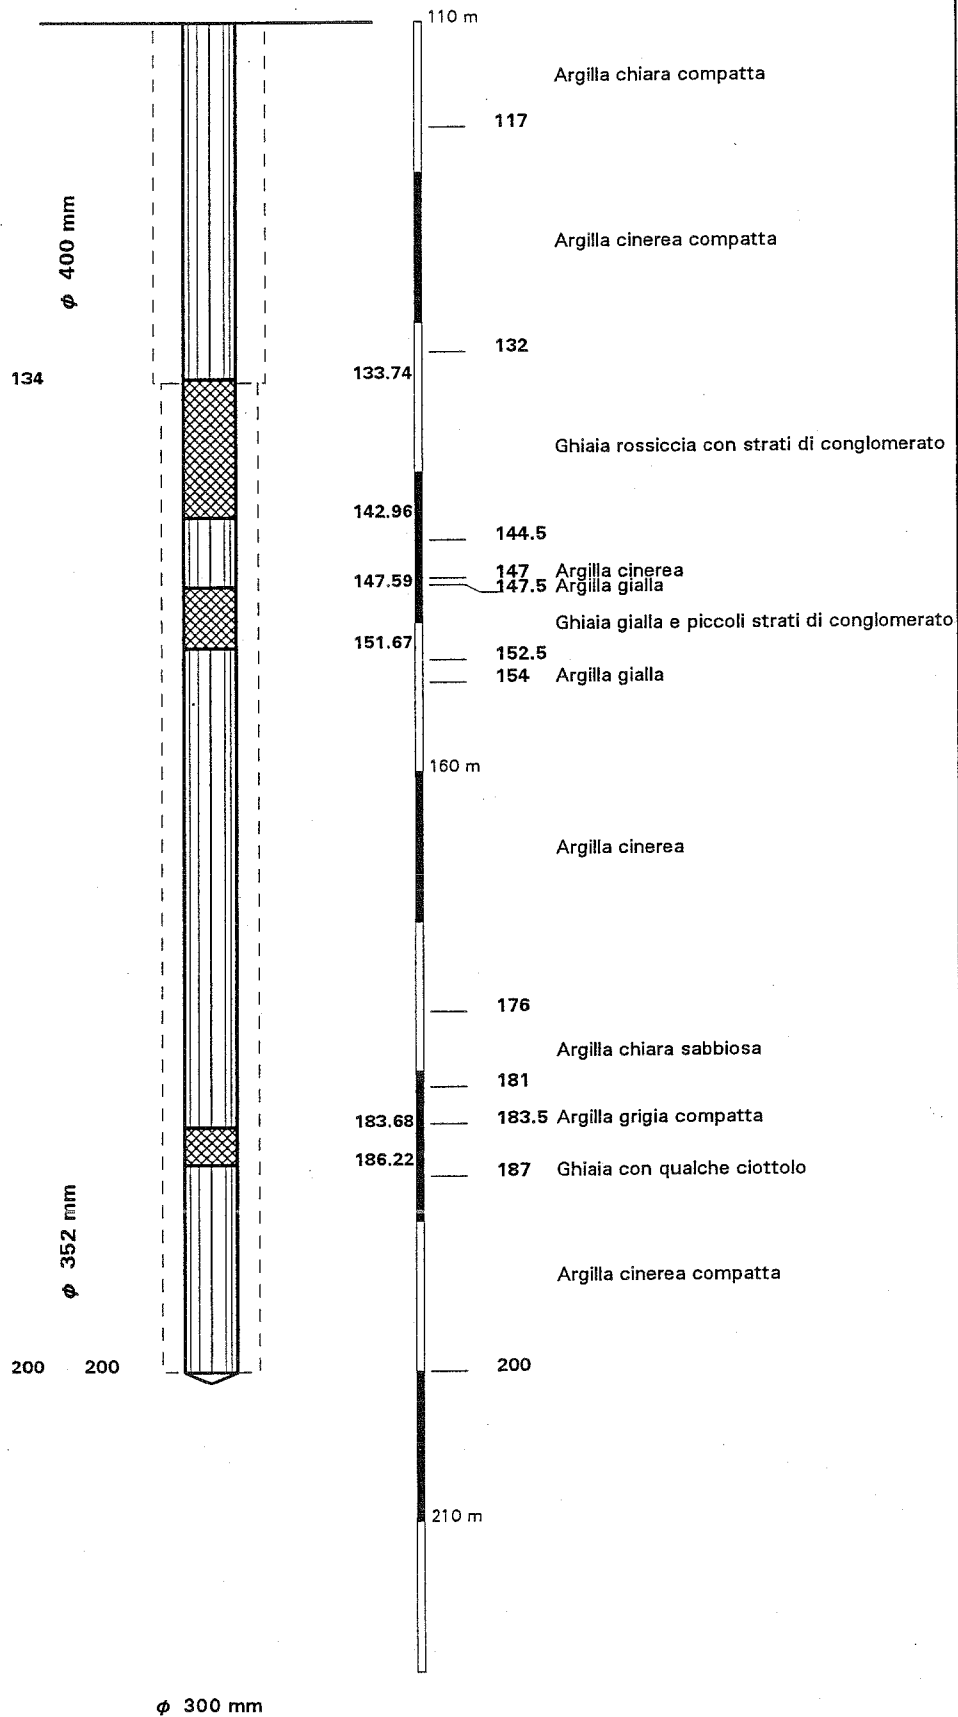

Data: 1962
L.S. m
L.D. m
Q. l/s

NOTE :

Ditta Costruttrice
Massarenti

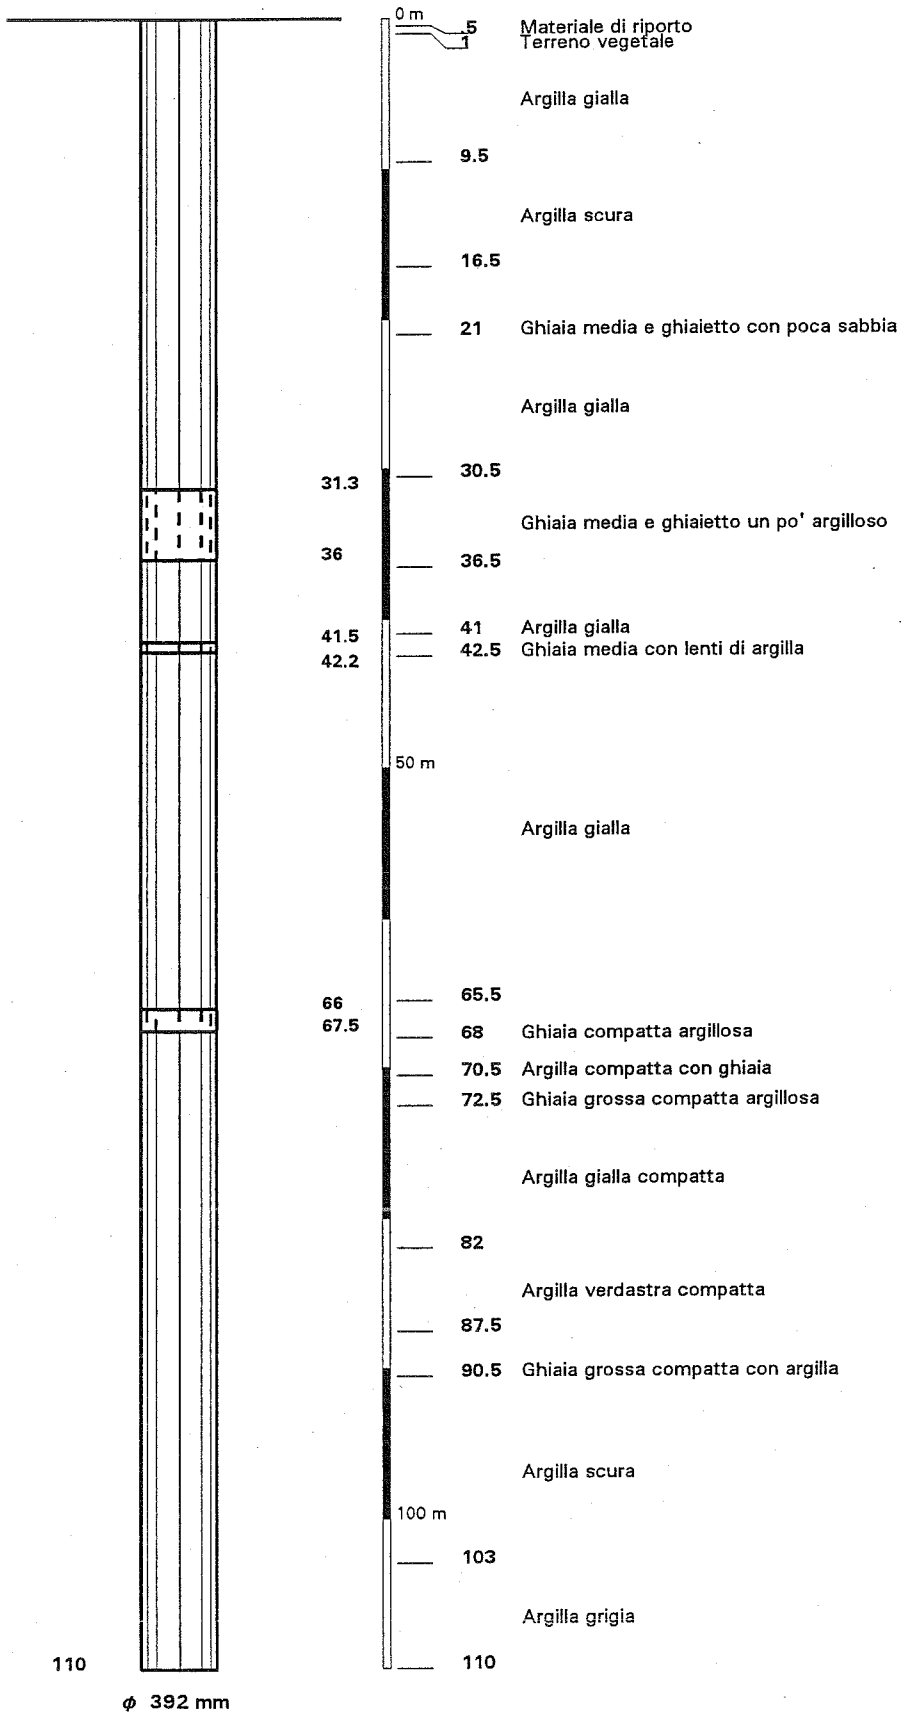

Data: 1978
L.S. 18.1 m
L.D. 23.35 m
Q. 36 l/s


NOTE :
CEMENTAZIONE DI
FONDO DA 148 A 149 m

Ditta Costruttrice
Massarenti

Scandiano

ENIA
Arceto Pensile - 2


n.1/ 2

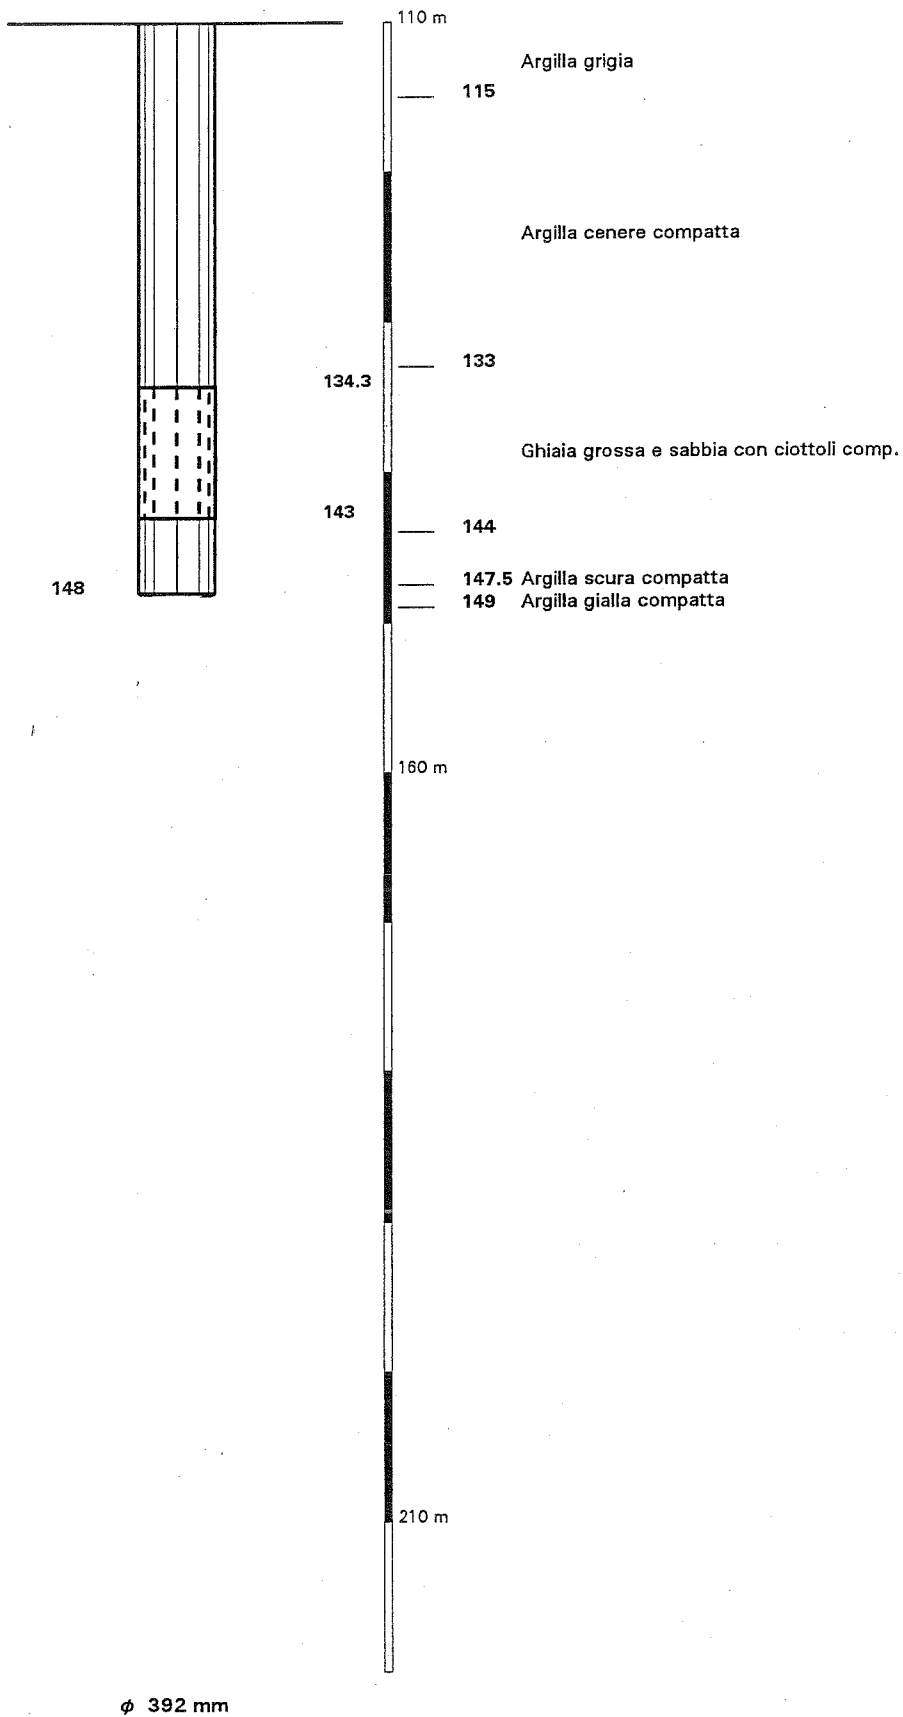

Data: 1978
L.S. 18.1 m
L.D. 23.35 m
Q. 36 l/s

NOTE :
CEMENTAZIONE DI
FONDO DA 148 A 149 m


Ditta Costruttrice
Massarenti

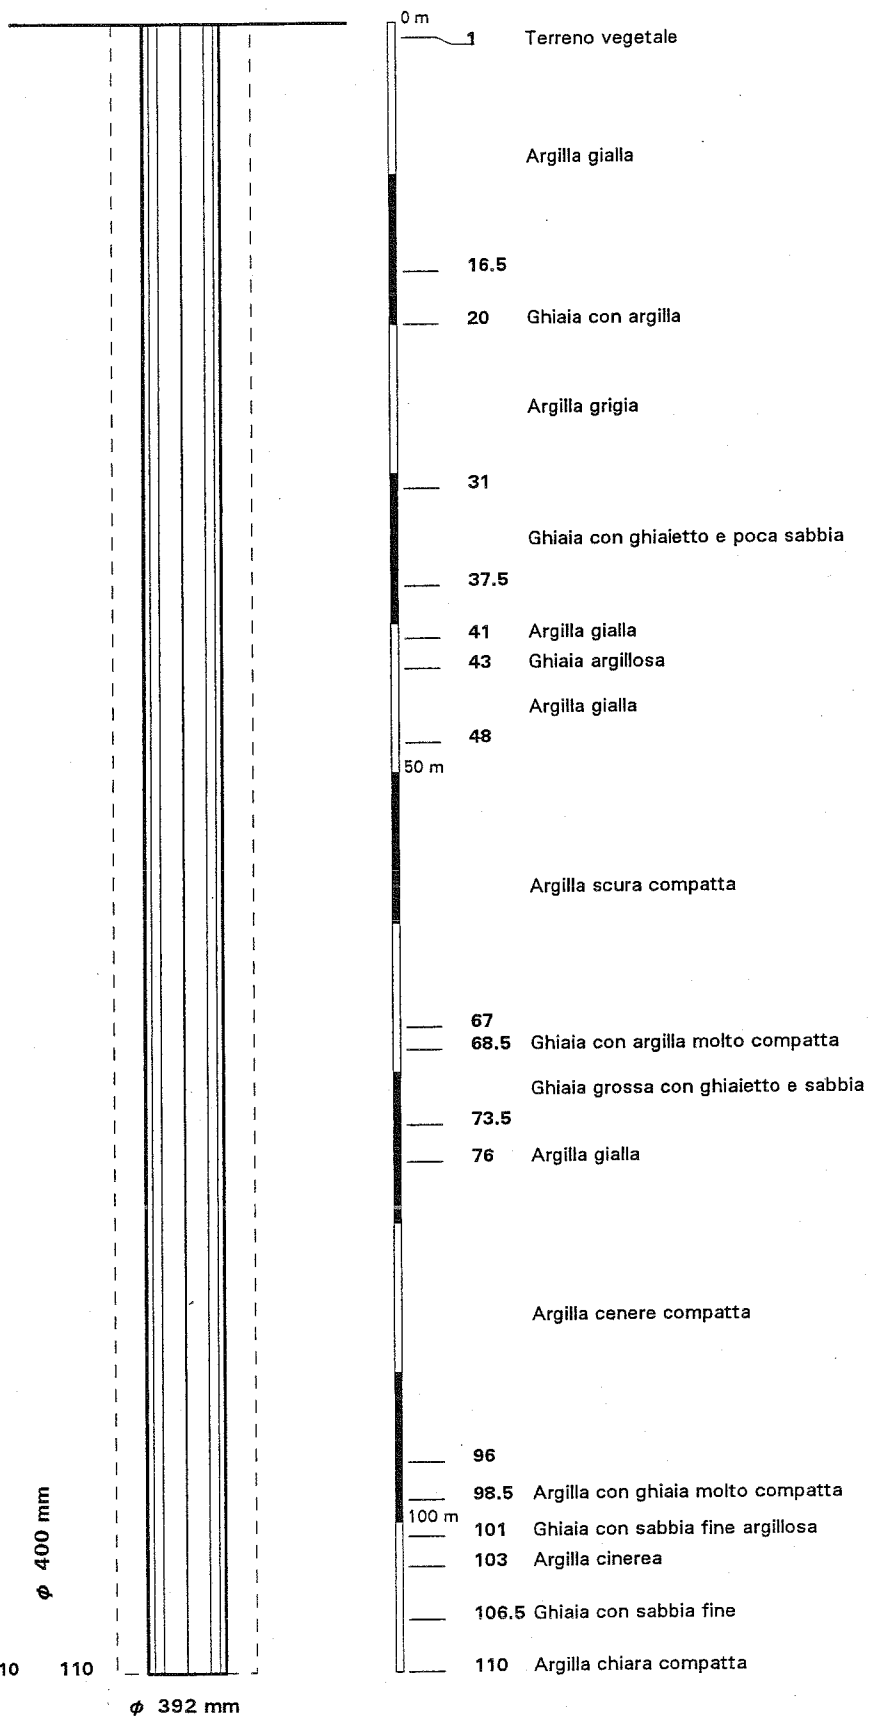

Data: 1990
L.S. 30.0 m
L.D. 42.0 m
Q. 68 l/s

NOTE :


Ditta Costruttrice
Massarenti

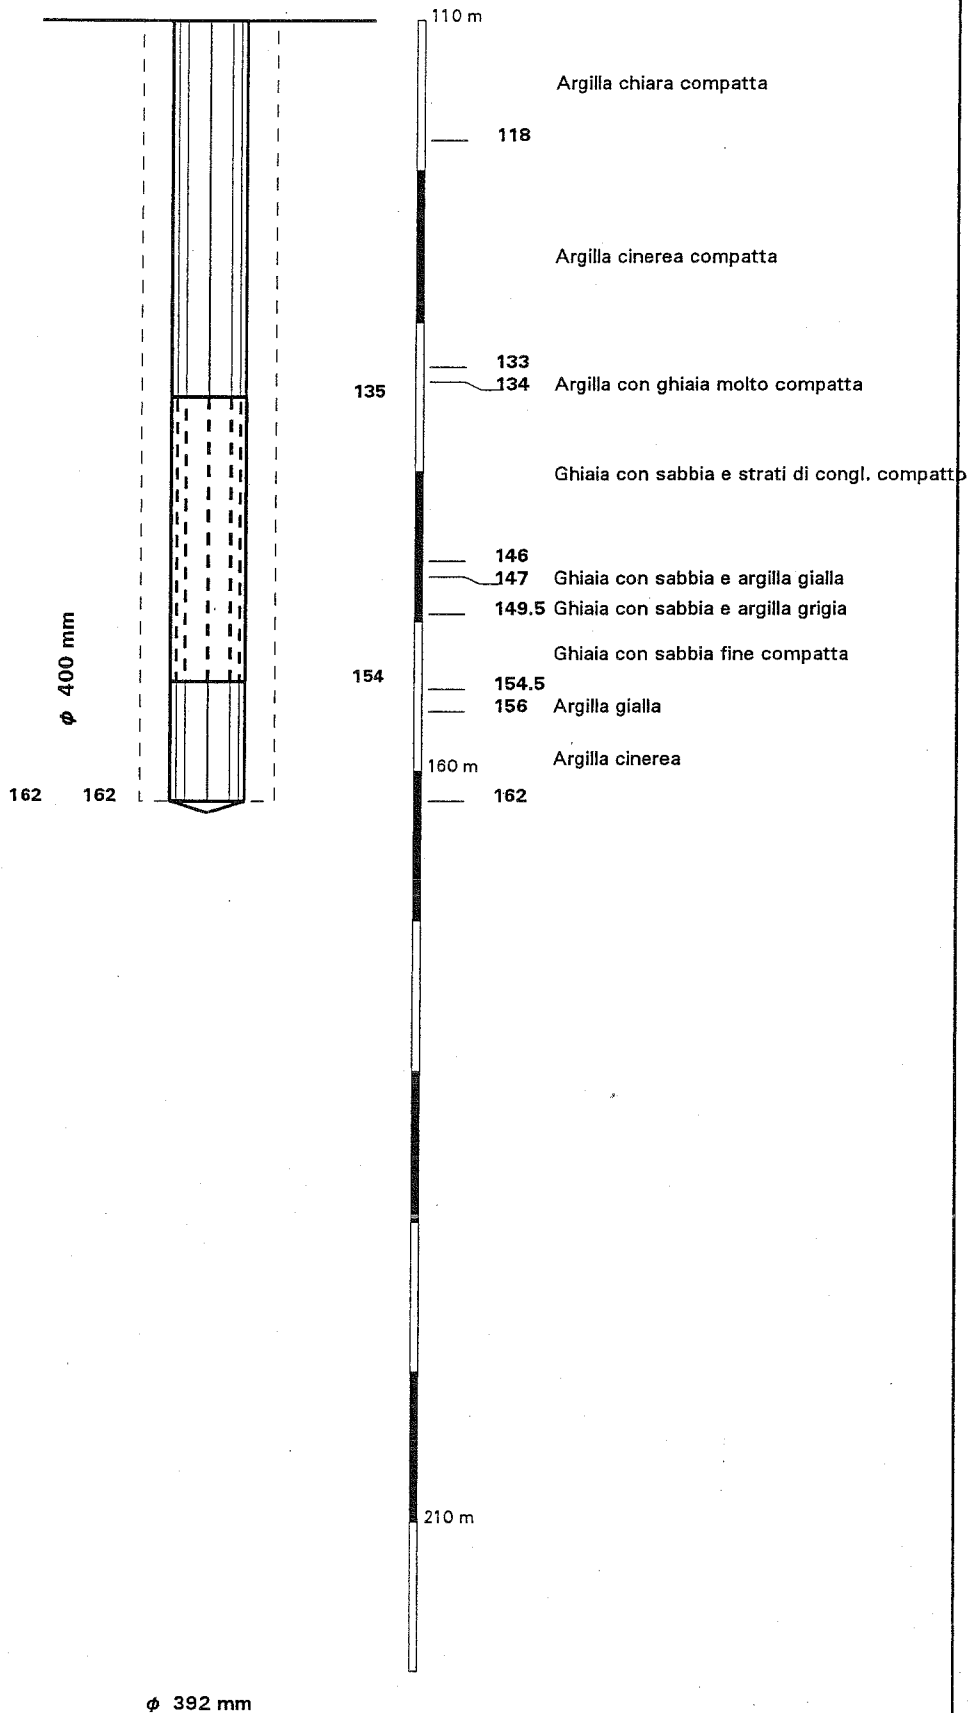

Data: 1990
L.S. 30.0 m
L.D. 42.0 m
Q. 68 l/s

NOTE :


Ditta Costruttrice
Massarenti

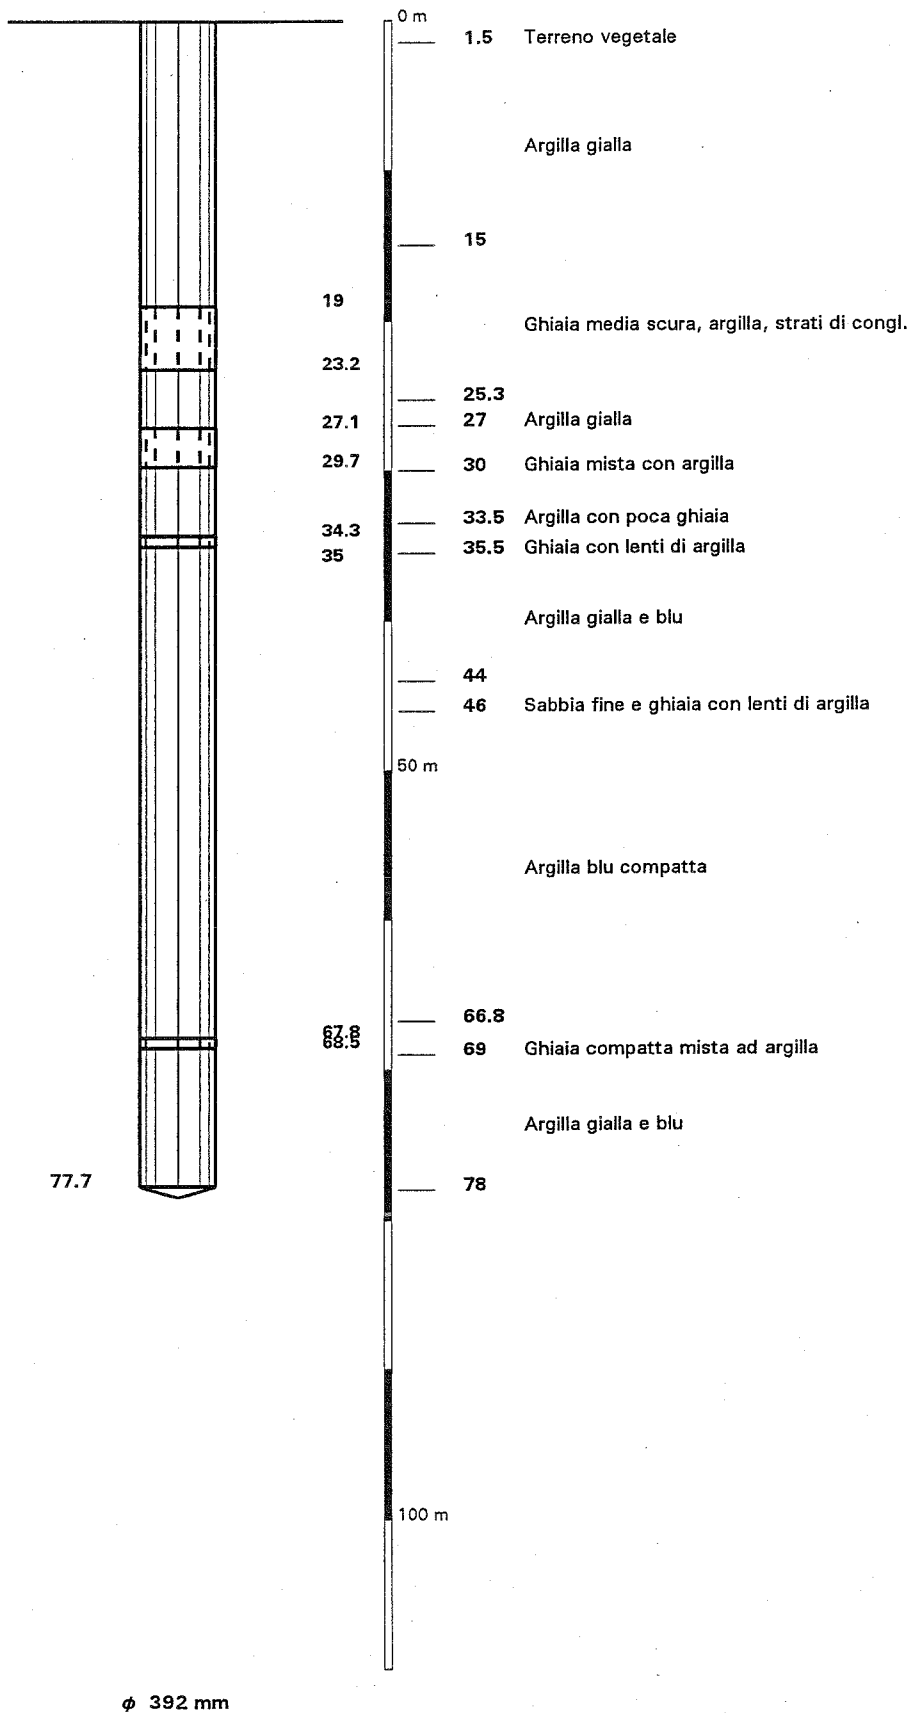

Data: 1977
L.S. 5.1 m
L.D. 25.0 m
Q. 35 l/s

NOTE :
CEMENTAZIONE DI
FONDO DA 77.7 A 78 m


Ditta Costruttrice
Massarenti

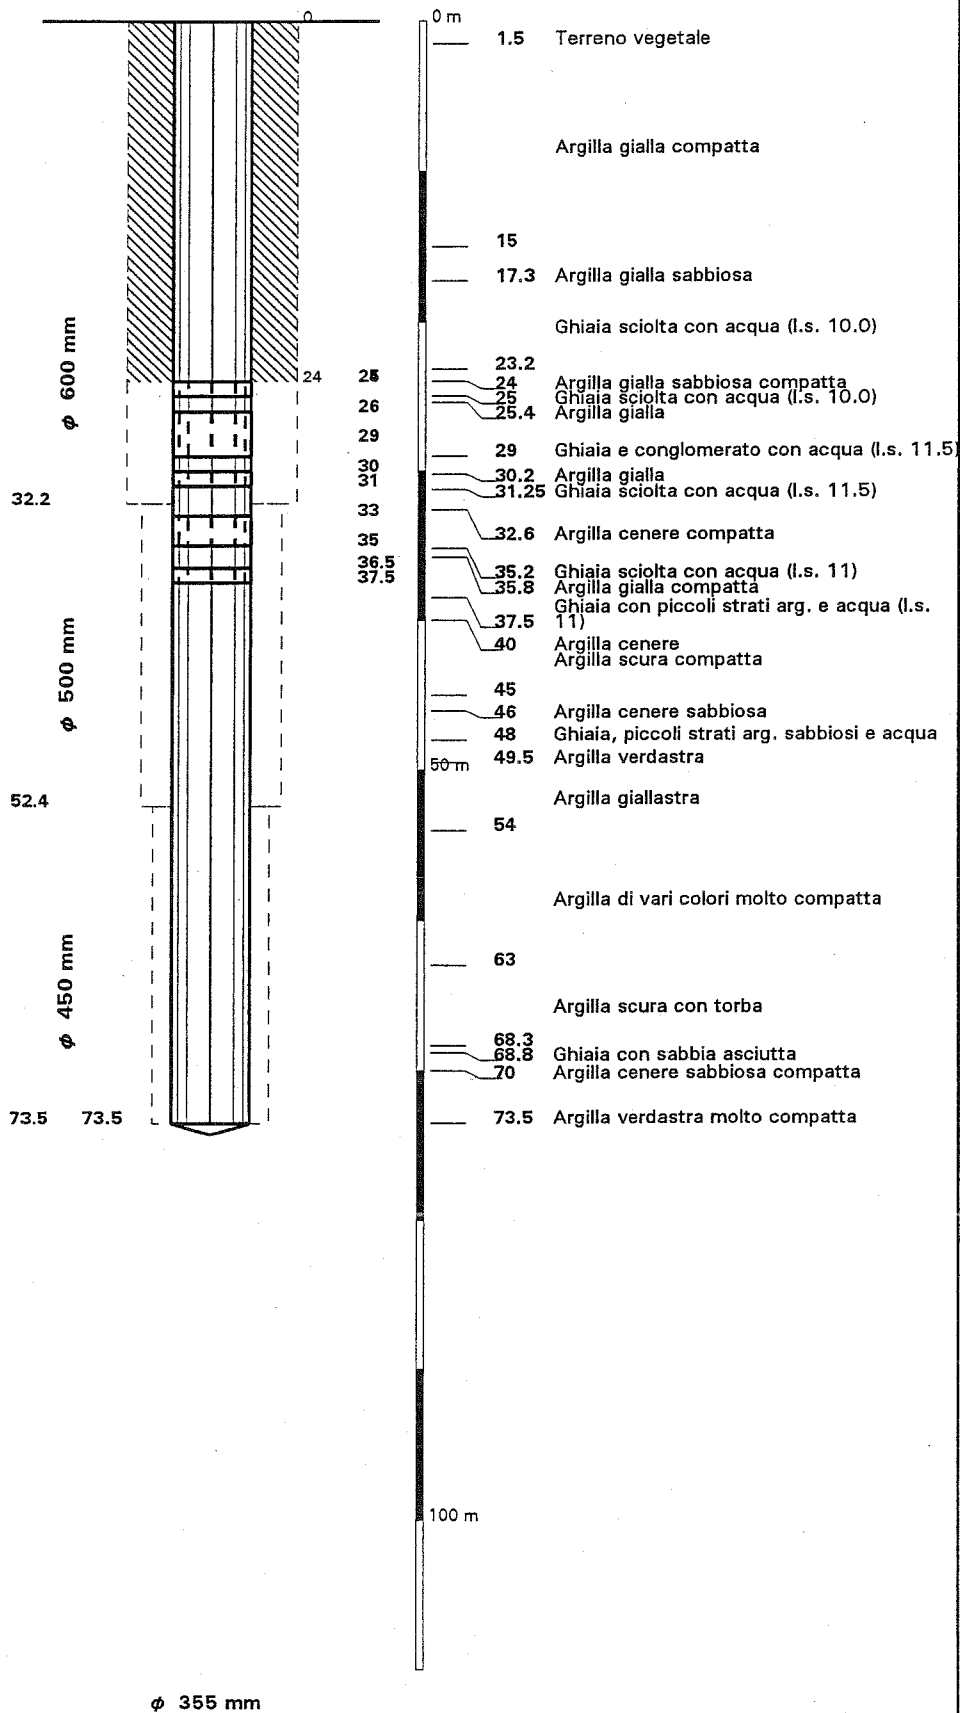

Data: 1990
L.S. 20.0 m
L.D. m
Q. 10 l/s

NOTE :

Ditta Costruttrice
Montanari

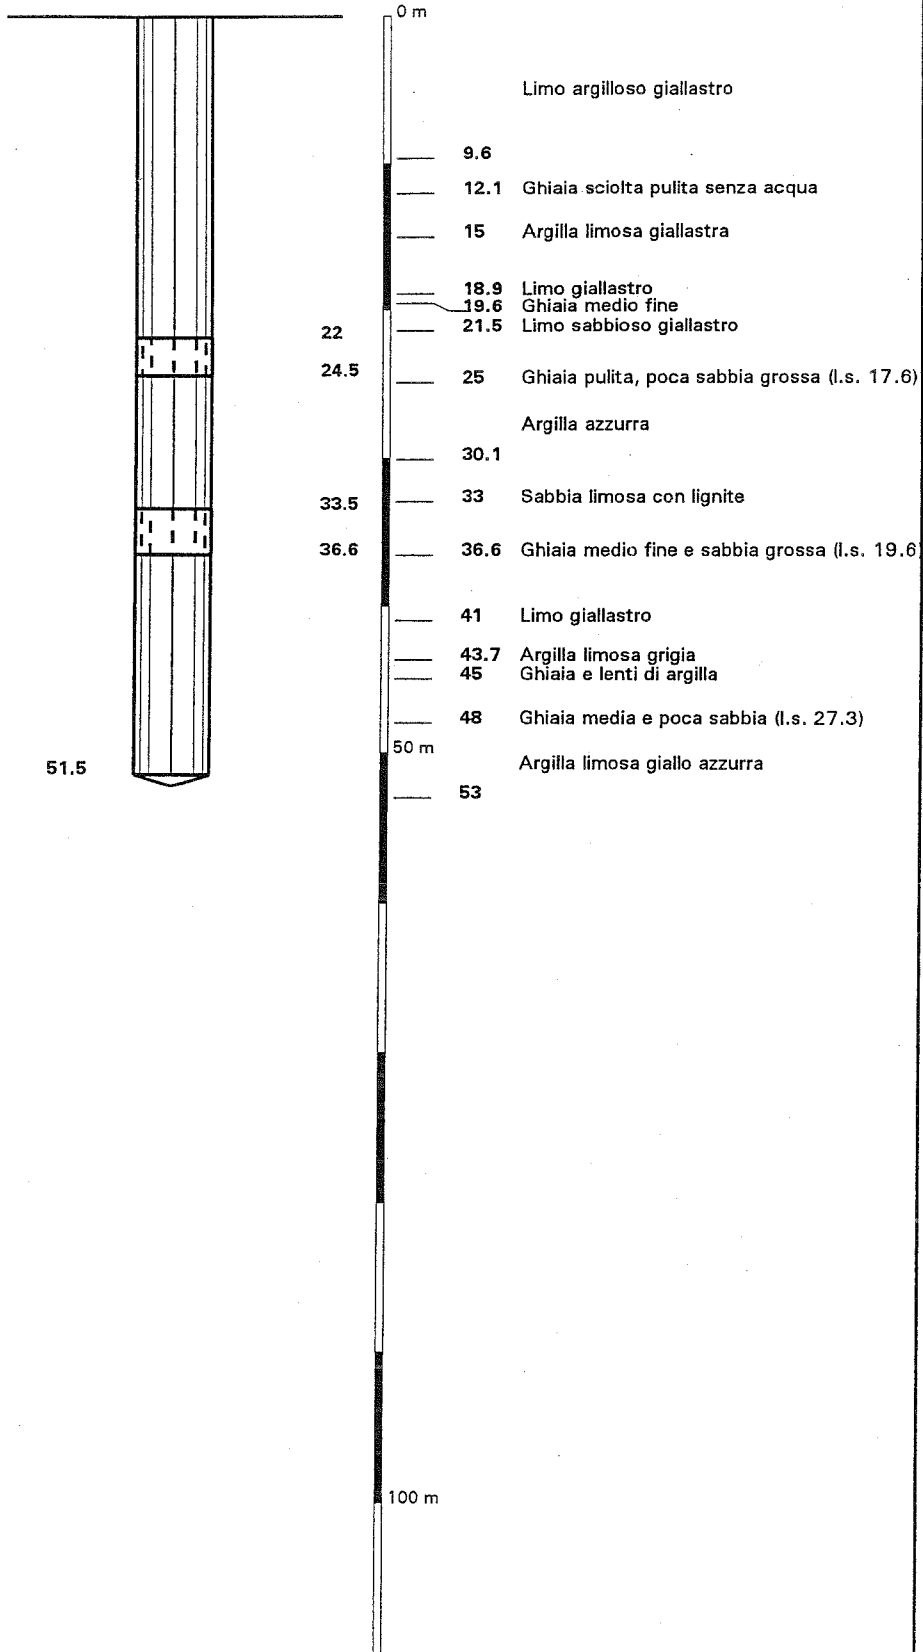

51.5

φ 406 mm

Data: 1989
L.S. 22.0 m
L.D. 30.0 m
Q. 15 l/s


NOTE :

Ditta Costruttrice
Montanari

Scandiano

ENIA
Fellegara - 2


n.3/ 2

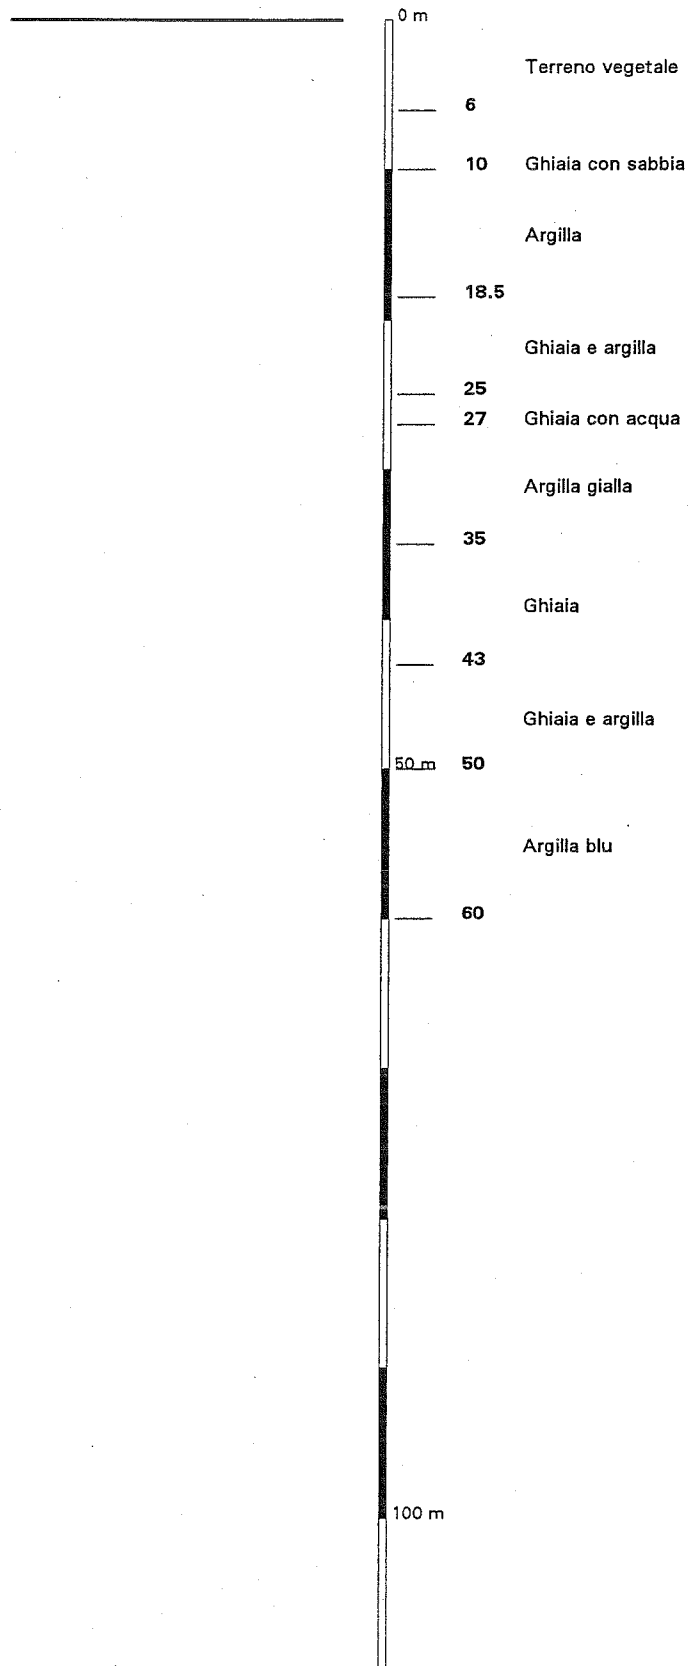

Data:
L.S. 18.0 m
L.D. 30.0 m
Q. 18 l/s

NOTE :
TUBAZIONE DIAMETRO
300 mm DA 0 A 60 m


Ditta Costruttrice

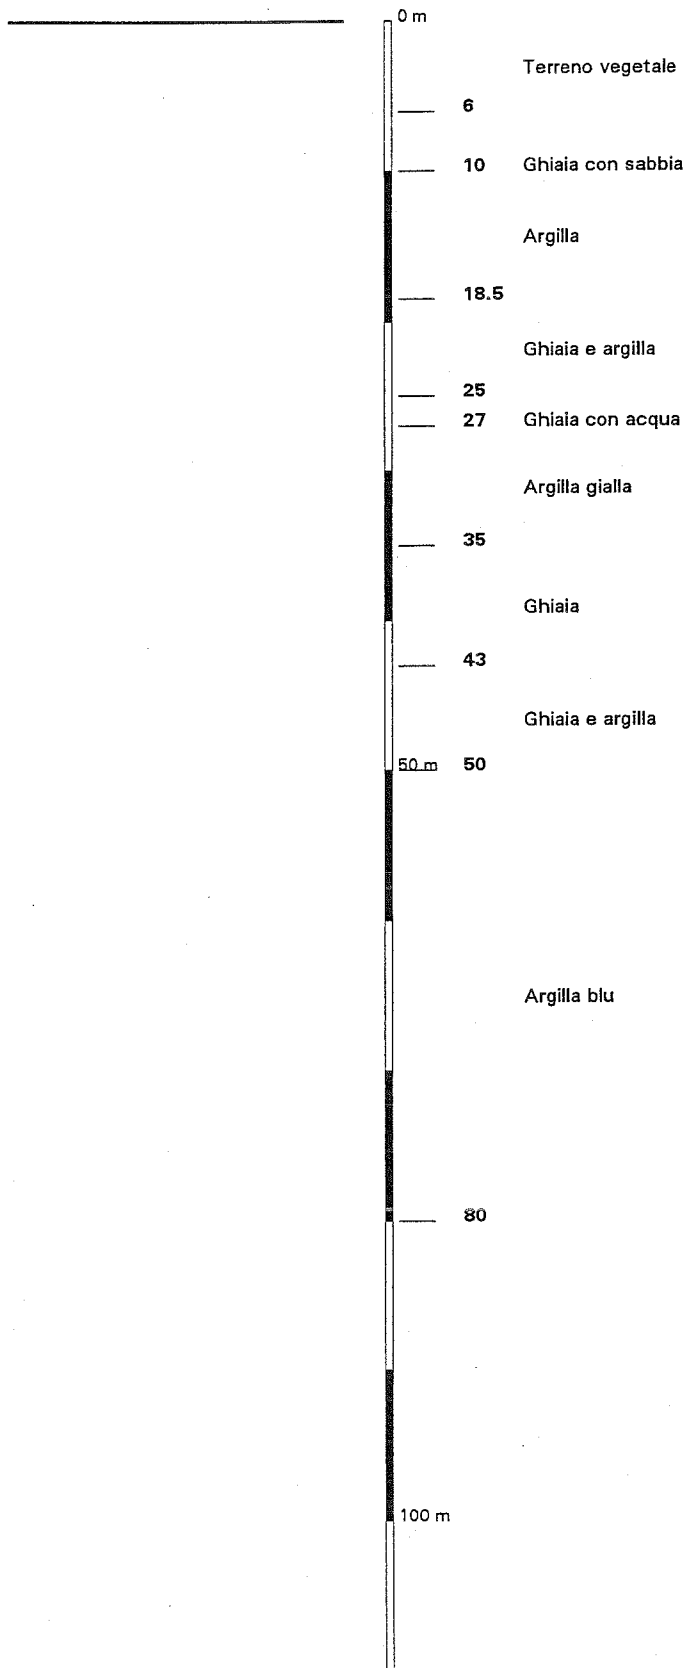

Data:
L.S. 18.0 m
L.D. 30.0 m
Q. 15 l/s

NOTE :
TUBAZIONE DIAMETRO
300 mm DA 0 A 80 m

Ditta Costruttrice

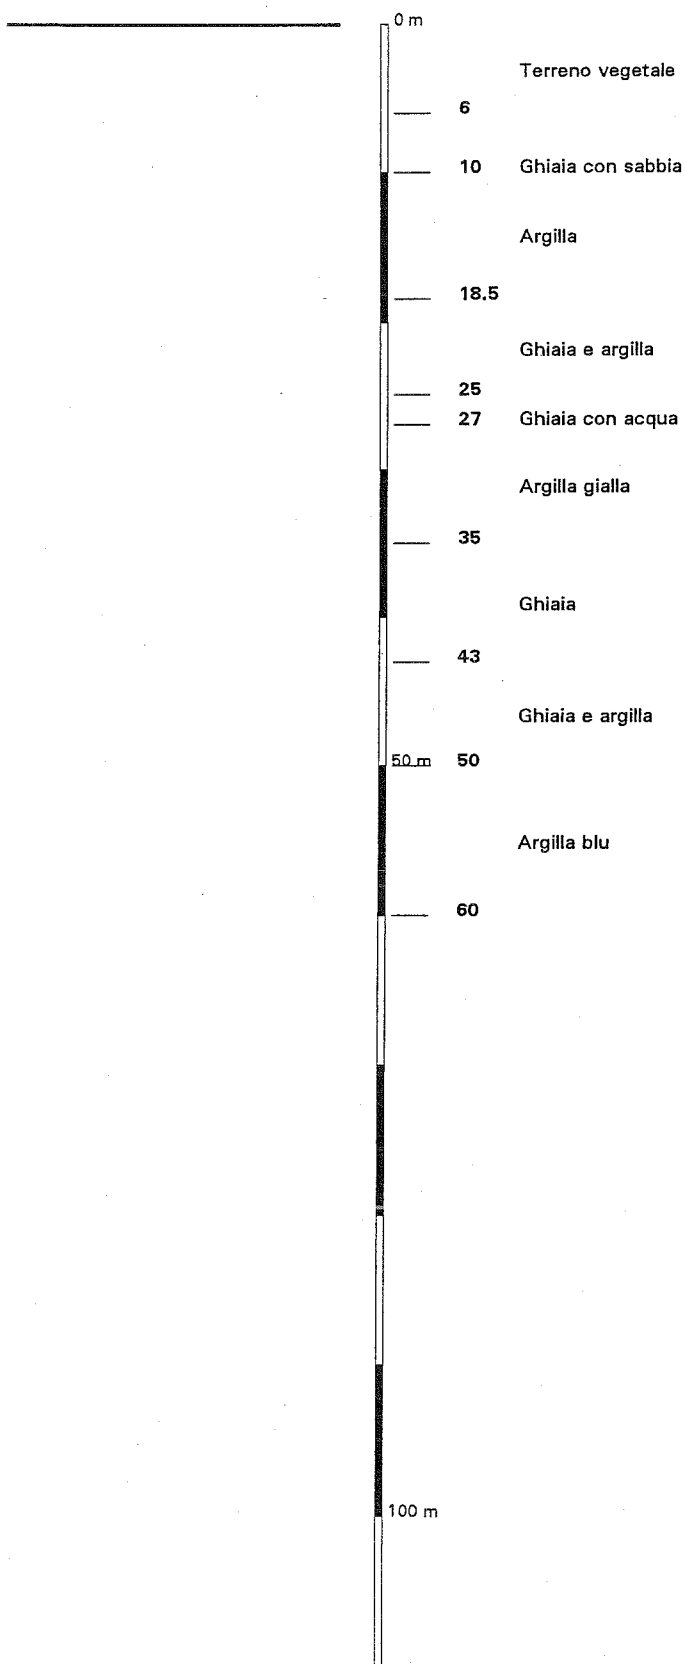

Data:
L.S. 18.0 m
L.D. 30.0 m
Q. 25 l/s

NOTE :
TUBAZIONE DIAMETRO
400 mm DA 0 A 60 m

Ditta Costruttrice