



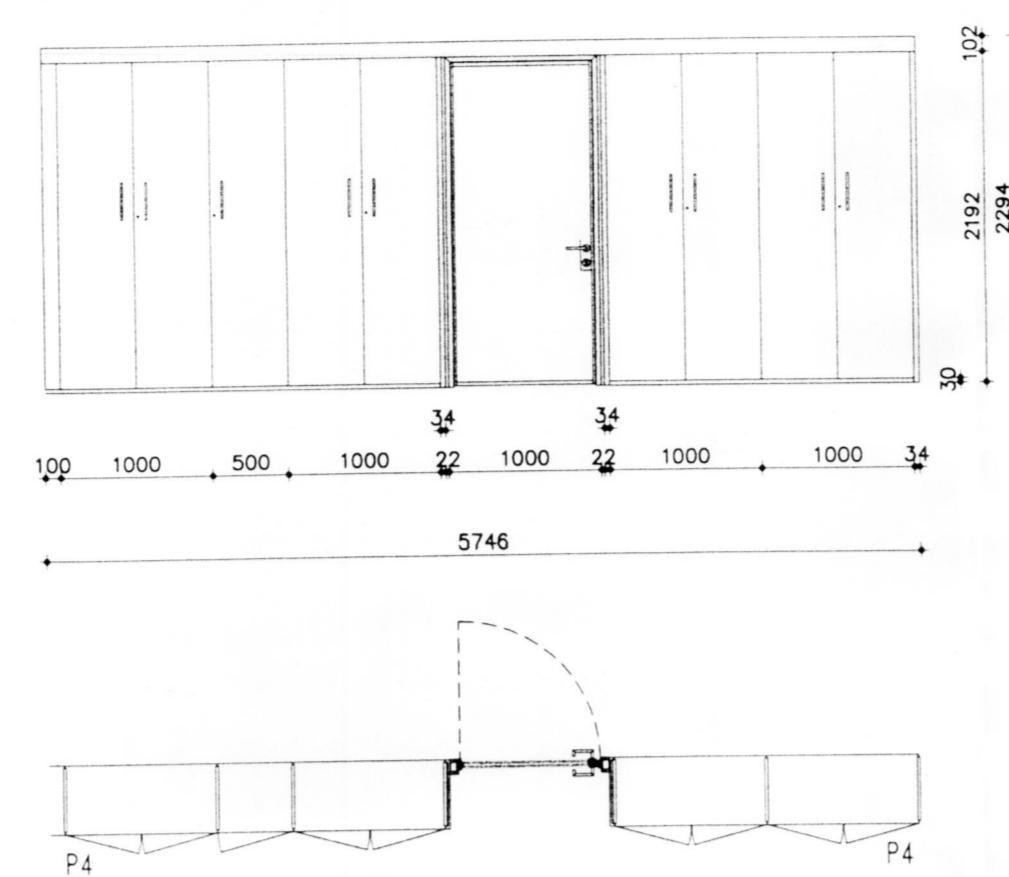


PROSPETTO TIPO P4  
PARETE ATTREZZATA

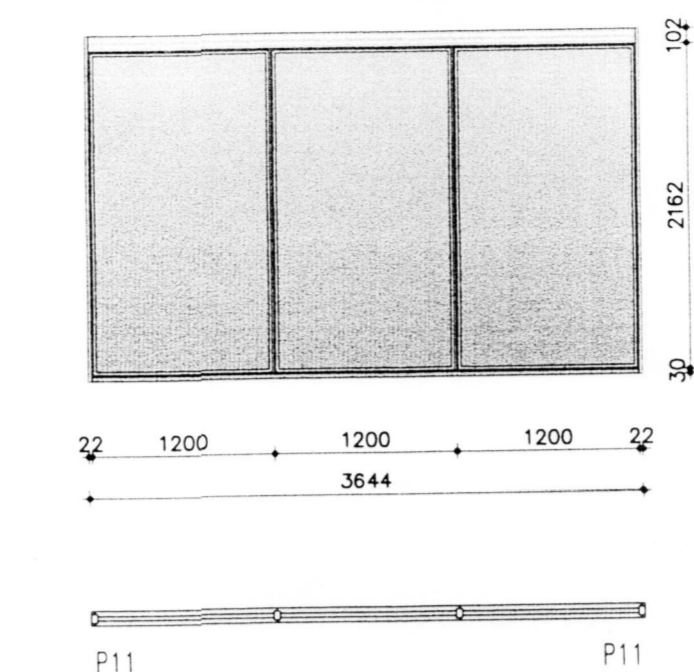



PROSPETTO P11  
PARETE DIVISORIA ACIDATA



PROSPETTO TIPO P2  
PARETE ATTREZZATA (prof. 600 mm.)

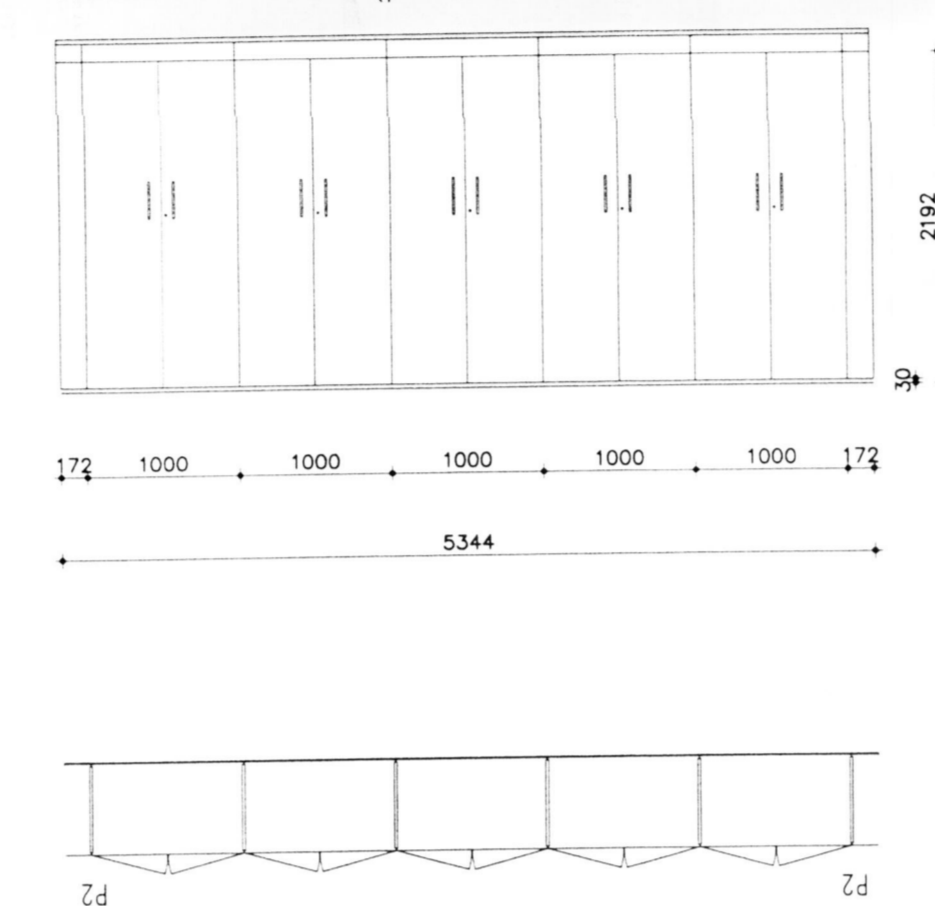

PROSPETTO RECEPTION

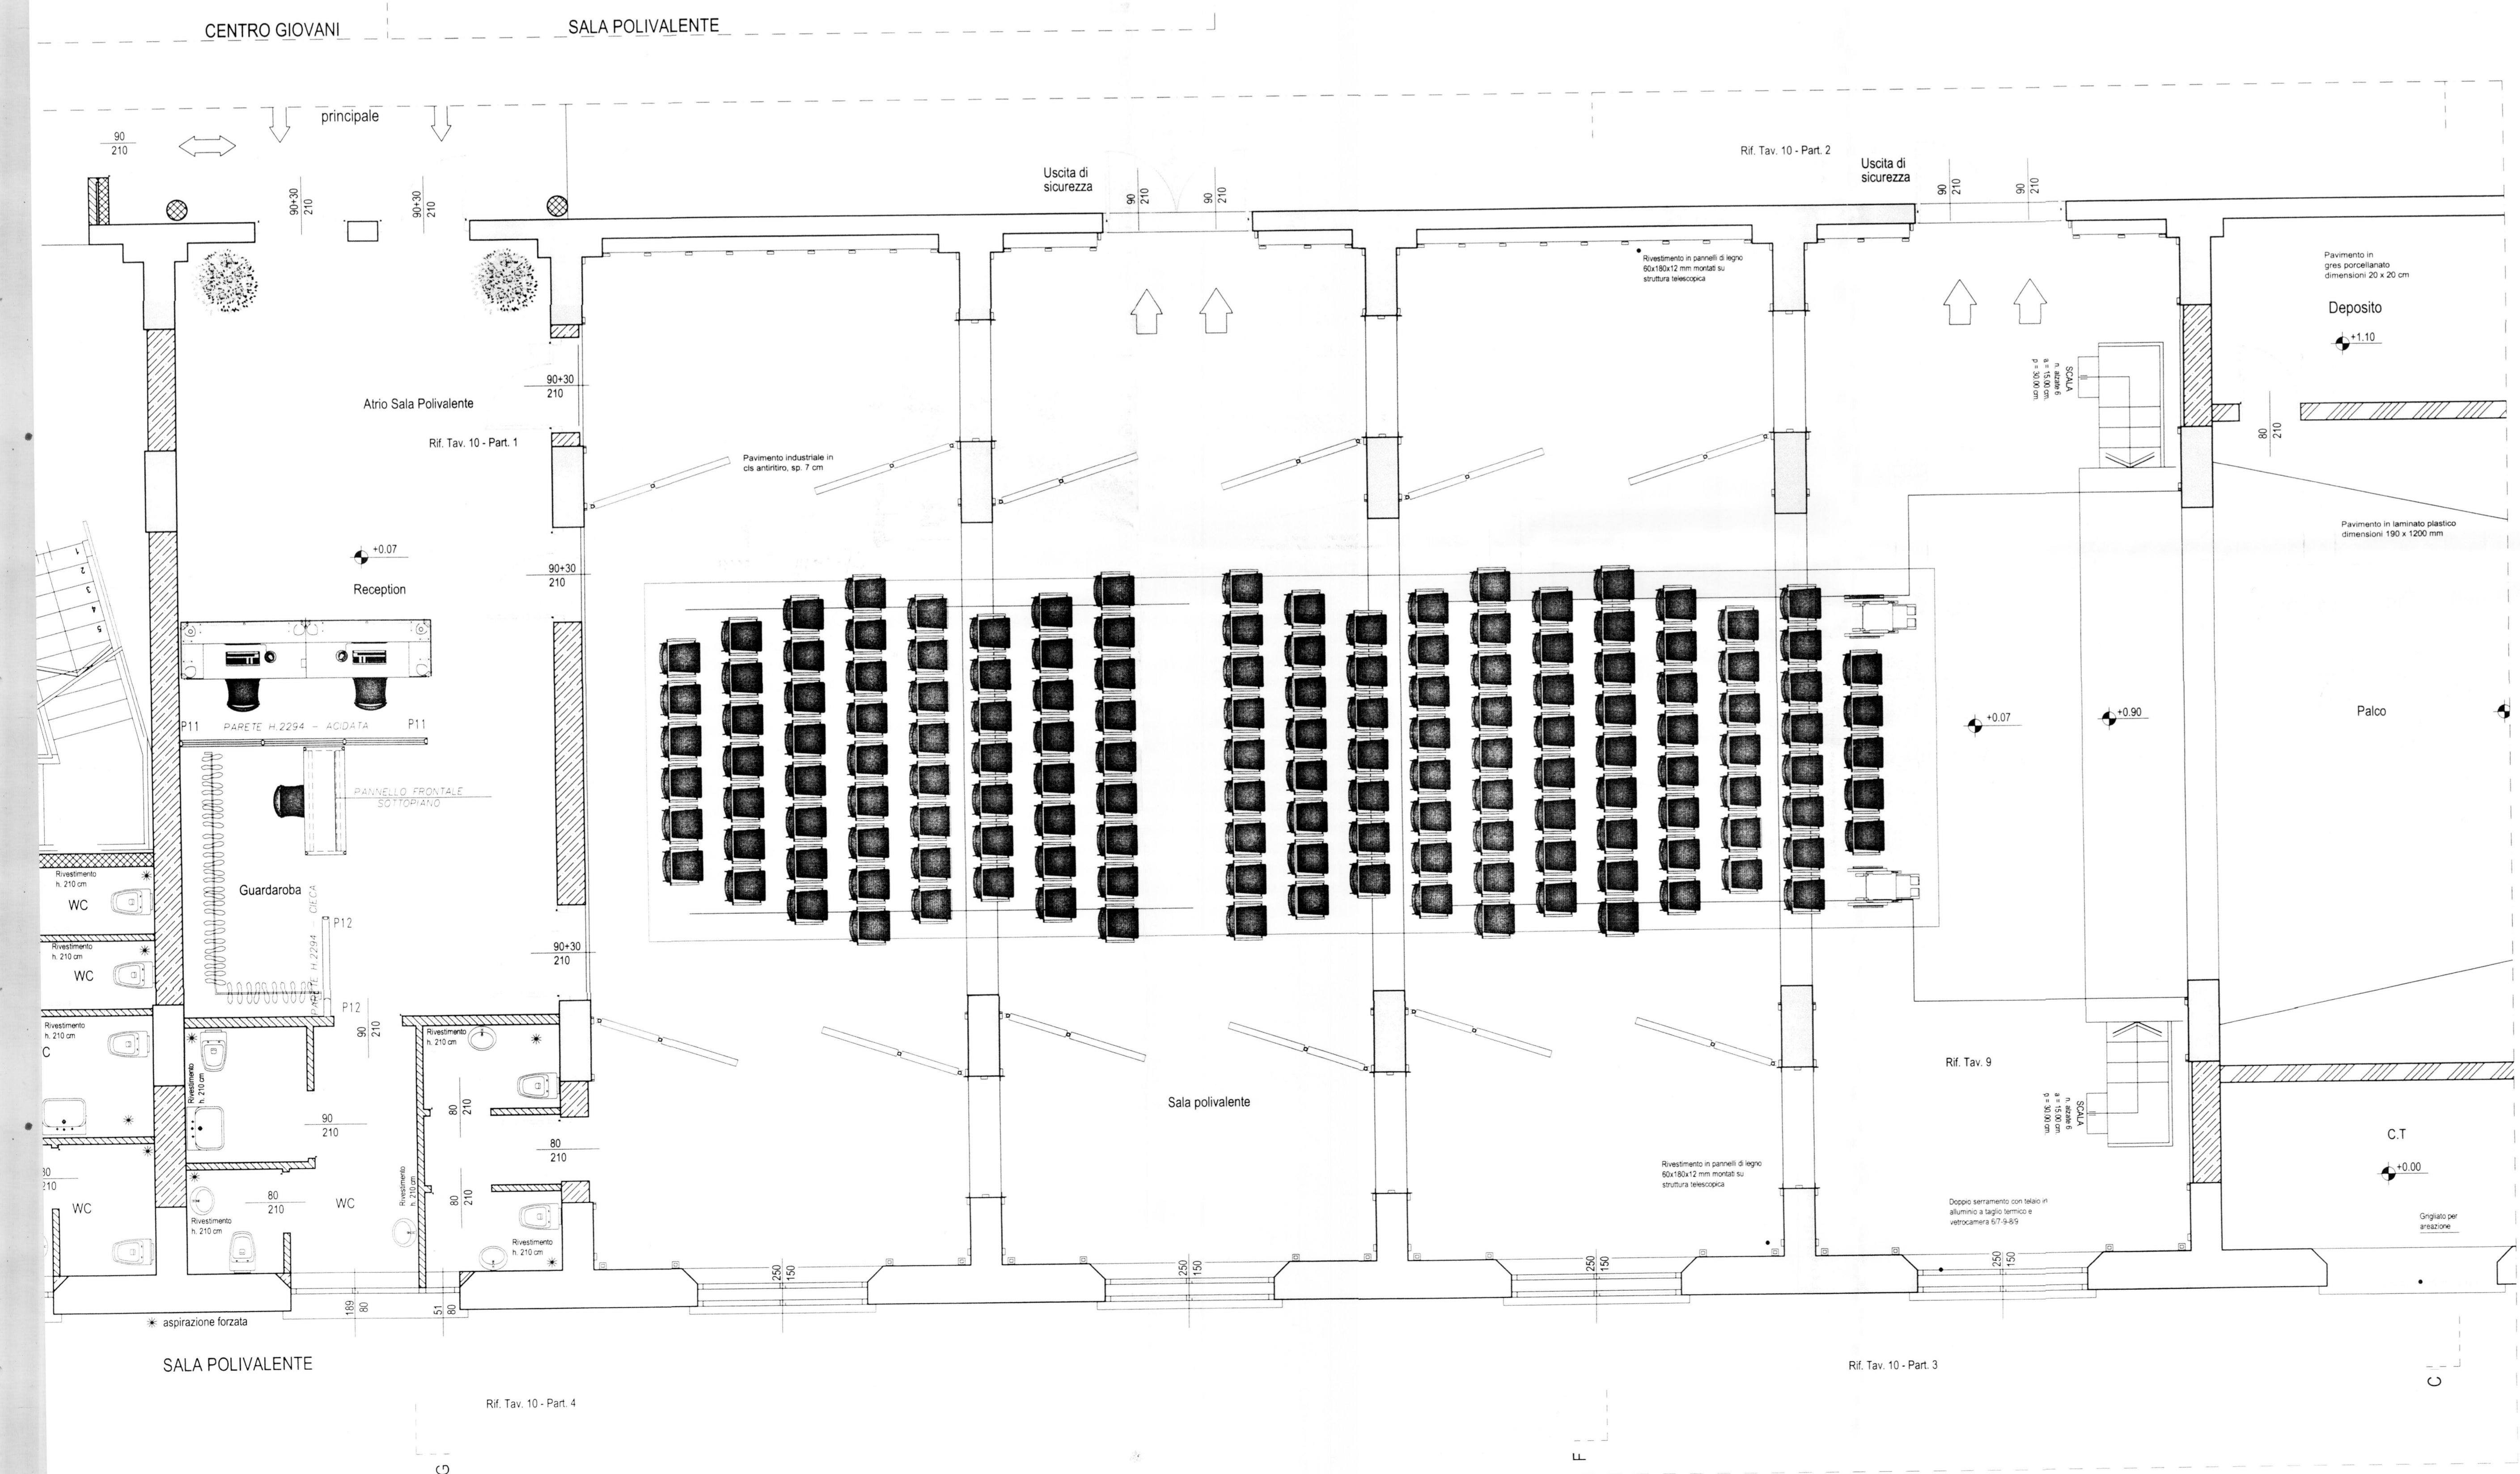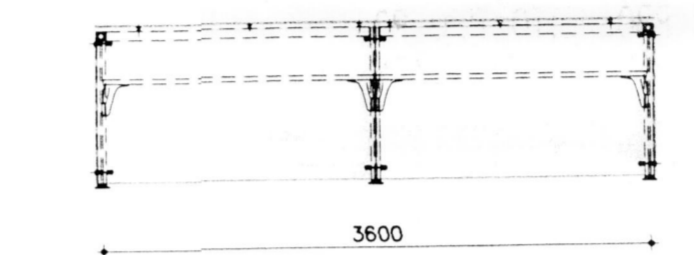

<b>PROGETTISTA:</b> arch. Gianfranco Varini <b>COLLABORATORE:</b> arch. Marco Valli		Via Malella, 16 (R.E) tel. 0522-657385 fax. 0522-657241 e-mail: gianfr@tin.it
<b>titolo:</b> RECUPERO EX CAPANNONE MILITARE IN VIA DIAZ: - SALA CONFERENZE PER 150 POSTI - CENTRO GIOVANI	<b>data:</b> Maggio 2007	
<b>committente:</b> COMUNE DI SCANDIANO Corso Vallisneri, 6	<b>agg.:</b>	
<b>elaborato:</b> PROGETTO ESECUTIVO - 2ª VARIANTE	<b>tavola:</b> 02-EA_V2	
<b>descrizione:</b> PIANTA PIANO PRIMO	<b>scala:</b> 1:50	